


A. Model panou 1

PRIMARIA ORASULUI PETRILA

27.09.2022

# INTENTIE DE ELABORARE

## PLAN URBANISTIC ZONAL:

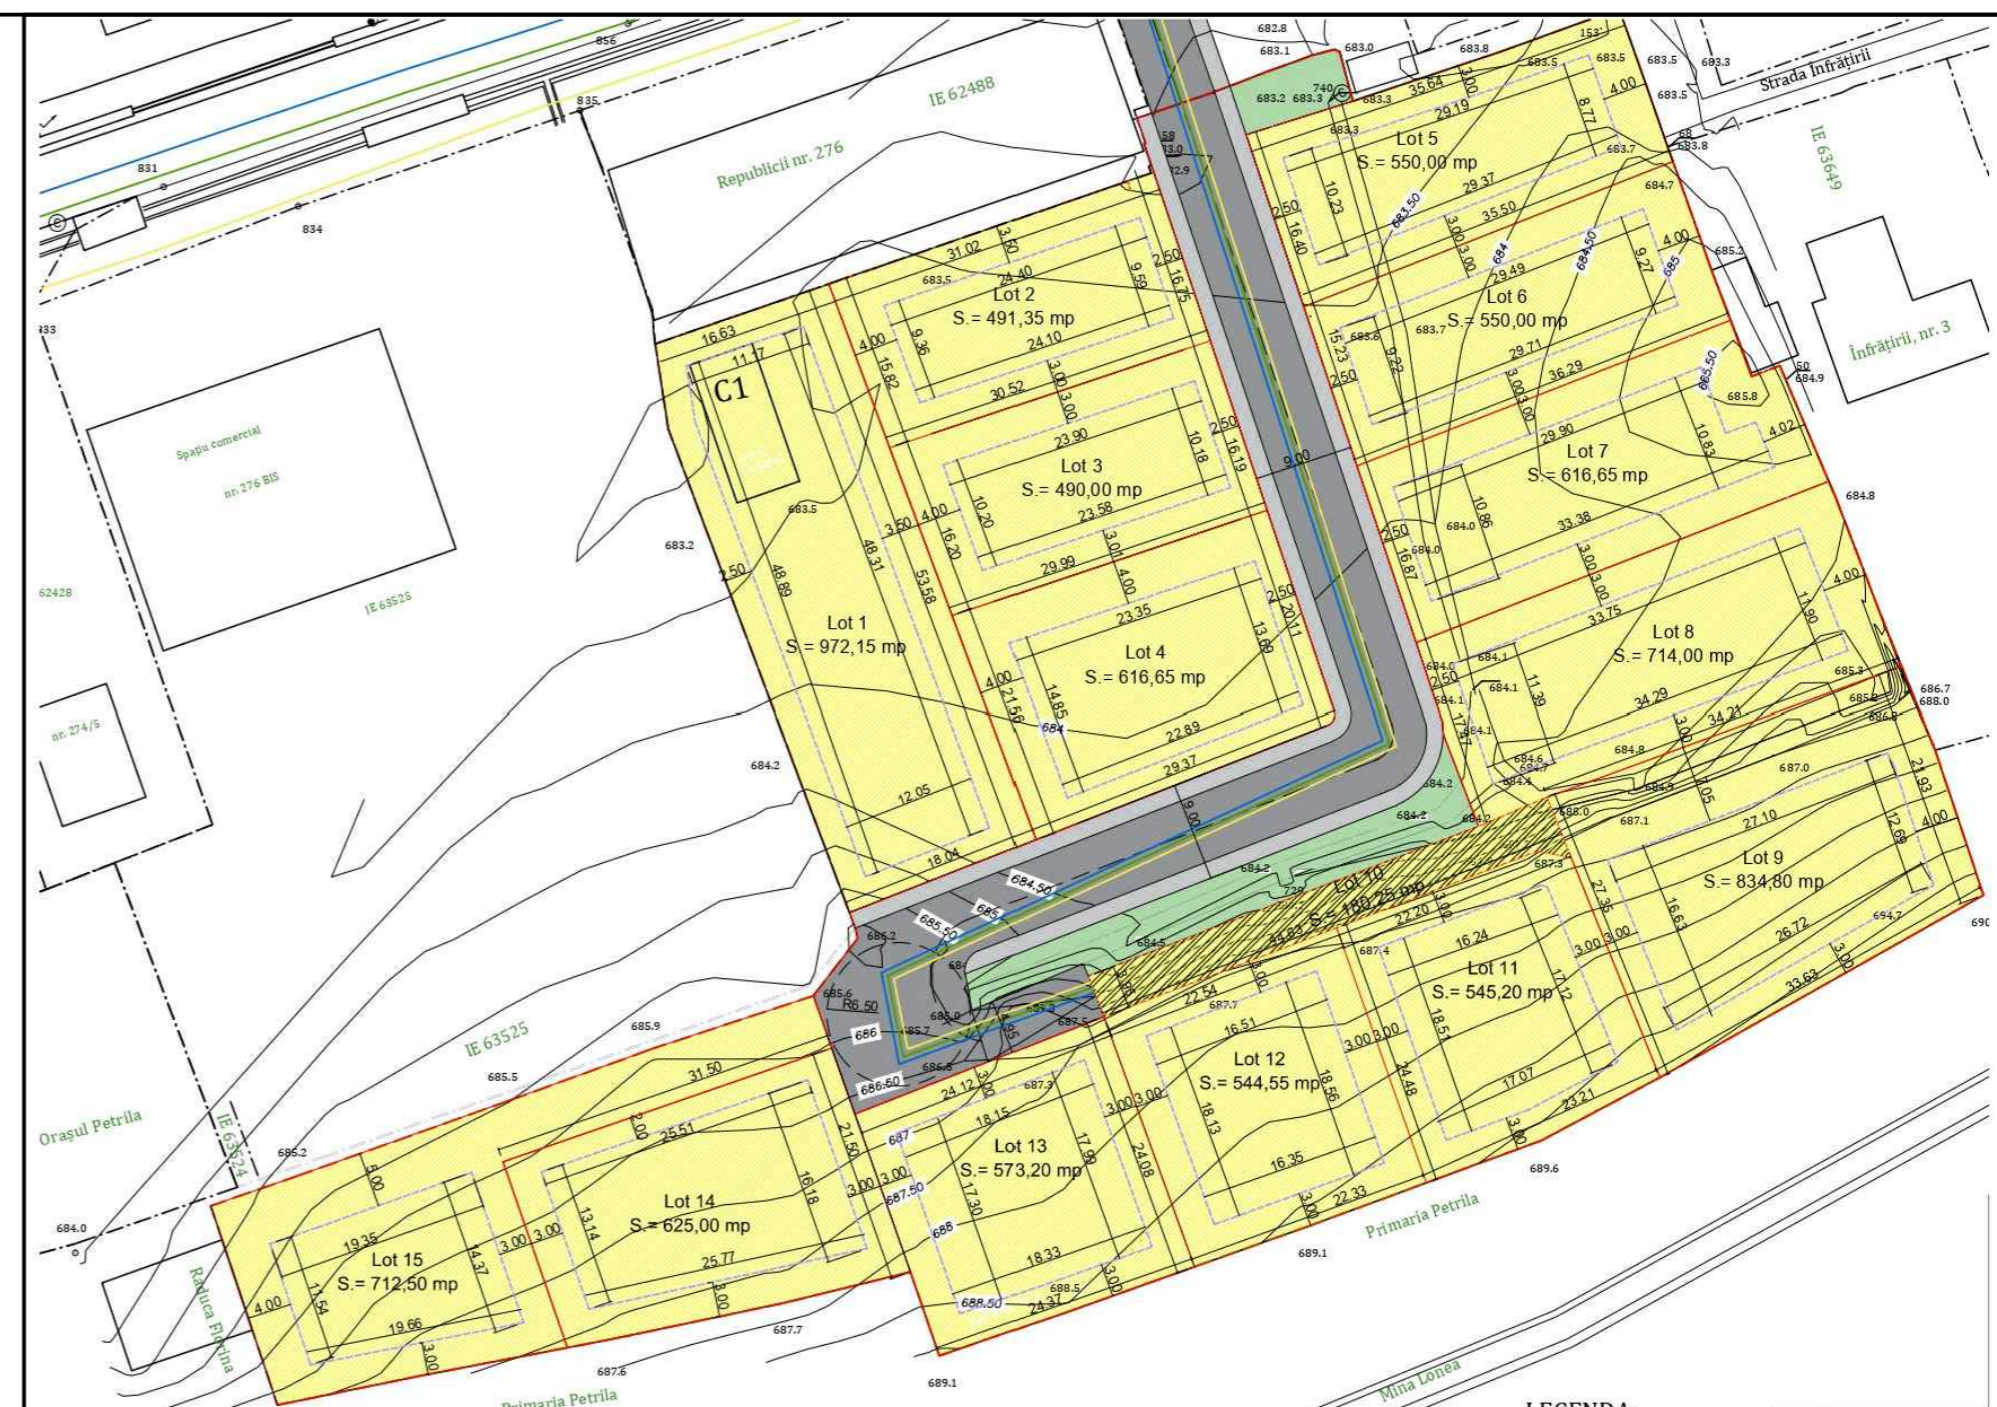

## **P.U.Z. PARCELARE TEREN C.F. NR. 62099 IN 16 LOTURI- EDIFICARE LOCUINTE**

Oras Petrila, Str. Republicii, Nr. Cadastral 62099 conform ordin nr. 2710/ 2010

### ARGUMENTARE:

Administratia publica locala considera ca oportuna valorificarea terenului proprietate privata cu respectarea legislatiei in vigoare. Terenul care a generat P.U.Z. (parcela beneficiarului) are accesibilitate carosabila si pietonala printr-un drum de acces din str. Republicii

### INITIATOR:

RFD SPEDITION EXPRES S.R.L.

## **PUBLICUL ESTE INVITAT**

Sa transmita invitatii si propuneri privind intentia de elaborare a PUZ in perioada 27.09.2022- 12.10.2022

Persoana responsabila cu informarea si consultarea publicului:  
Directia de Urbanism, Primaria Orasului Petrila

\* Observatiile sunt necesare in vederea aprobarii PUZ;

\* Raspunsul la observatiile trimise va fi afisat la avizierul Primariei perioada 13.10.2022- 28.10.2022;