
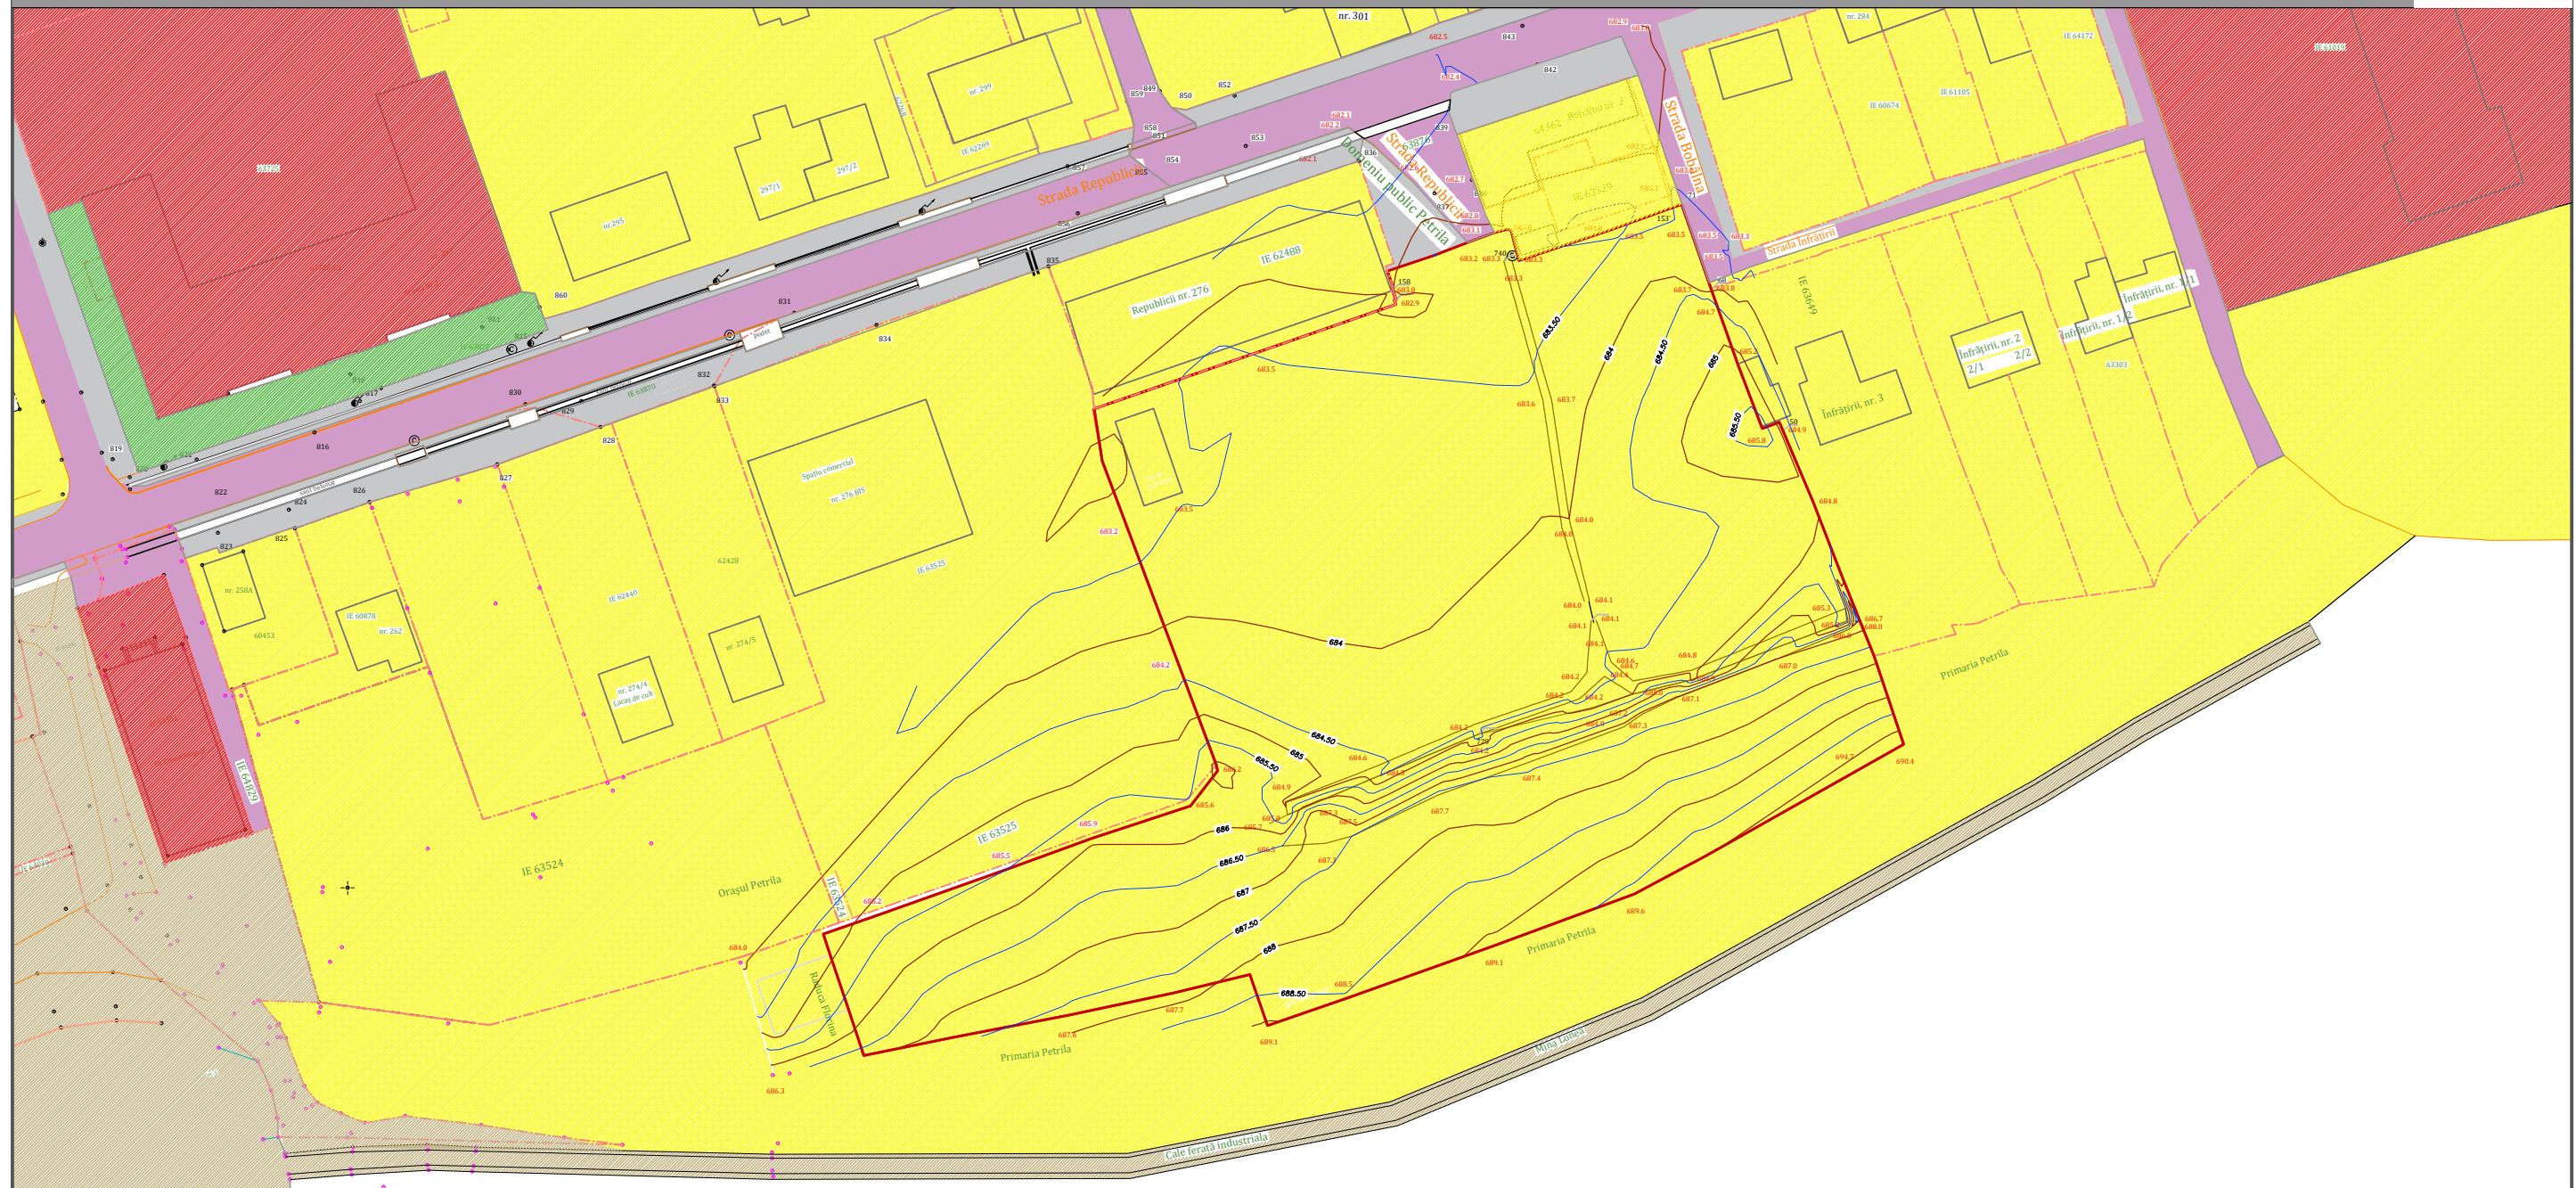


PUZ PLAN URBANISTIC ZONAL JUDETUL HUNEDOARA- ORAS PETRILA

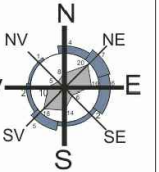

LEGENDA:

- zona de locuit cu cladiri p- p+2
- circulatii carosabile
- zona de unitati industriale
- zona pentru institutii publice si servicii de interes public
- spatii verzi
- alei pietonale
- limita teren ce a generat PUZ
- cladiri existente

ESTE INTERZISA REPRODUCEREA, REPREZENTAREA, EXECUTAREA SAU DIFUZAREA, DEFORMAREA SAU MODIFICAREA PROIECTULUI FARA CONSINTAMANTUL AUTORULUI (SEF PROIECT-PROIECTANT), CONFORM LEGII DREPTULUI DE AUTOR NR. 8/1996. IN CAZ CONTRAT, ACTIUNEA SE SUPUNE LEGII PENALE SI ATRAGE DESPAGUBIRI CIVILE					
	S.C. WUTOPIA DESIGN STUDIO S.R.L. Bucuresti, Sector 6, Str. Constantin Moise, Nr. 5D, Bl. 2, Sc. 1, Ap. 60 J40/8887/2016 CUI- 36252823 TEL- 072 140 11 25		Den. PARCELARE TEREN CF NR. 62099 IN 16 LOTURI- EDIFICARE LOCUINTE Proiect: Jud. Hunedoara, Oras Petrița, Str. Republicii, Nr. 56 Adresa:	Beneficiar: S.C. RFD SEPEDITON EXPRES S.R.L.	NR PR. 8/ 2022 FAZA S.O.
	Sef Proiect Arh. Romulus Laurentiu DIACONU	Proiectat Arh. Romulus Laurentiu DIACONU	Proiectat Arh. Romulus Laurentiu DIACONU	Scara: 1:1000 Denumire plansa: SITUATIE EXISTENTA	Data 2022