
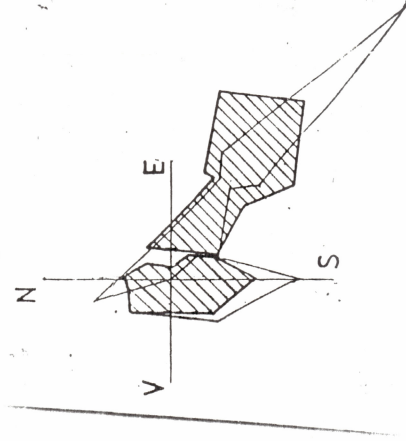
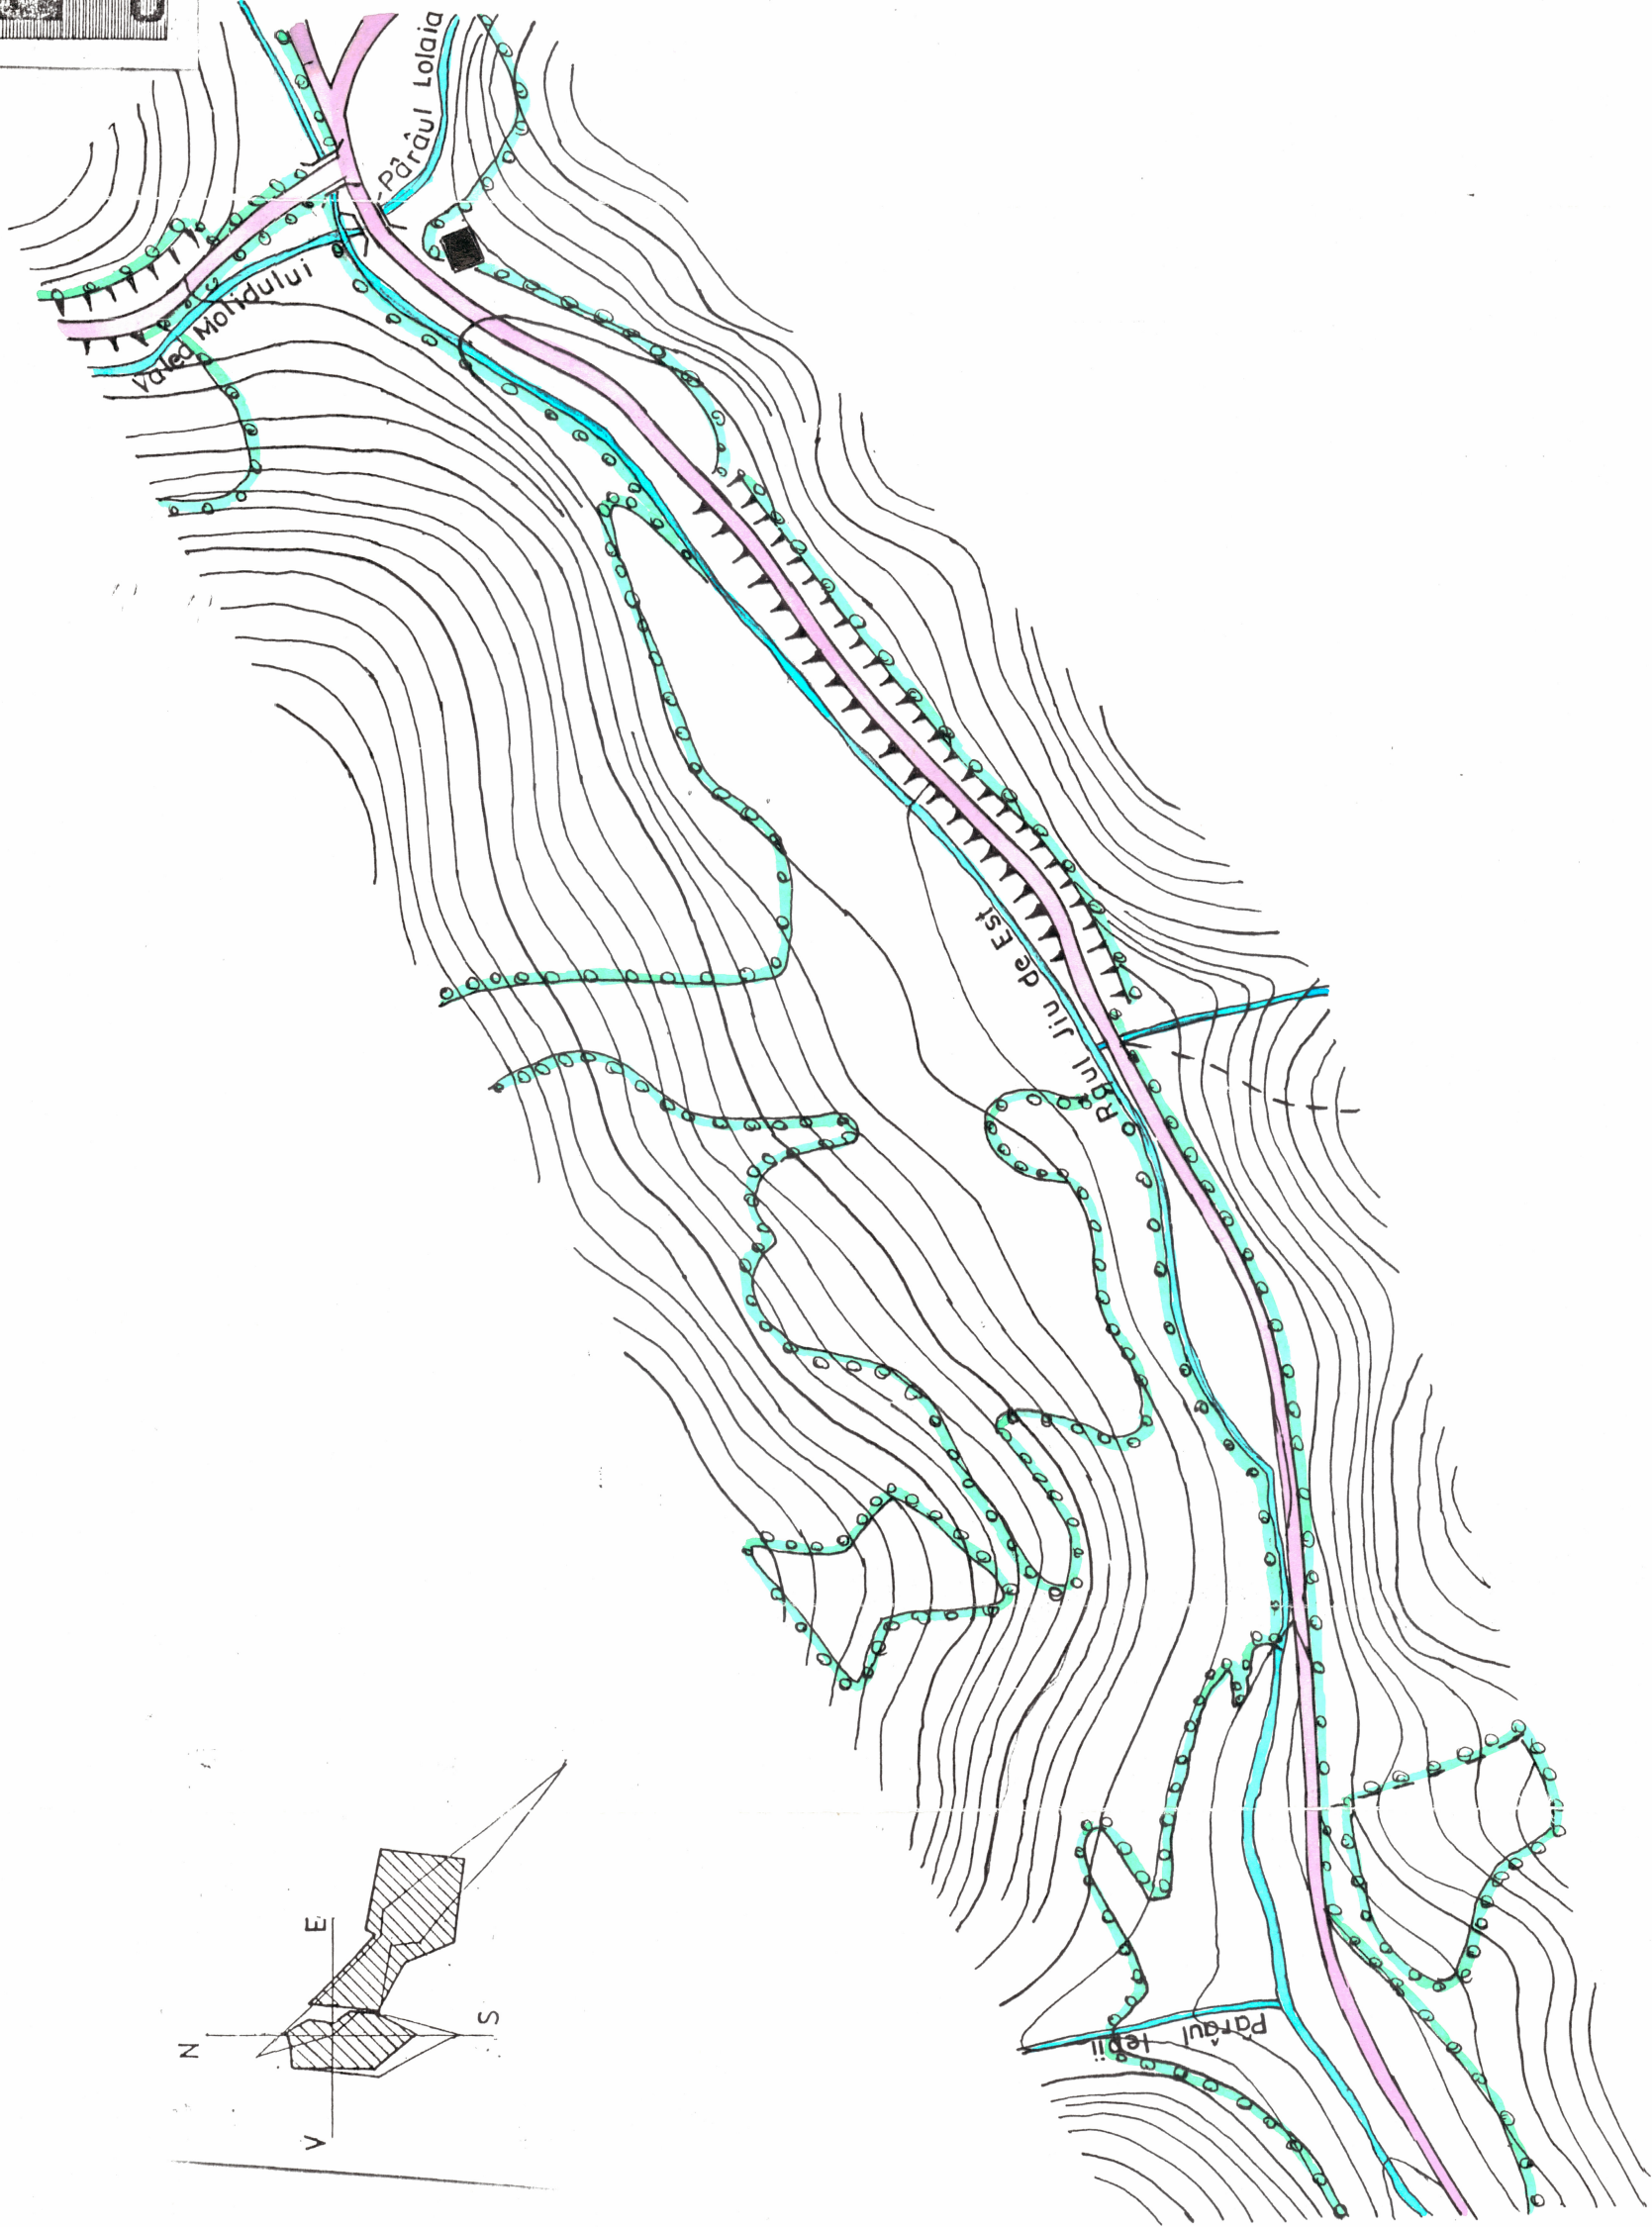


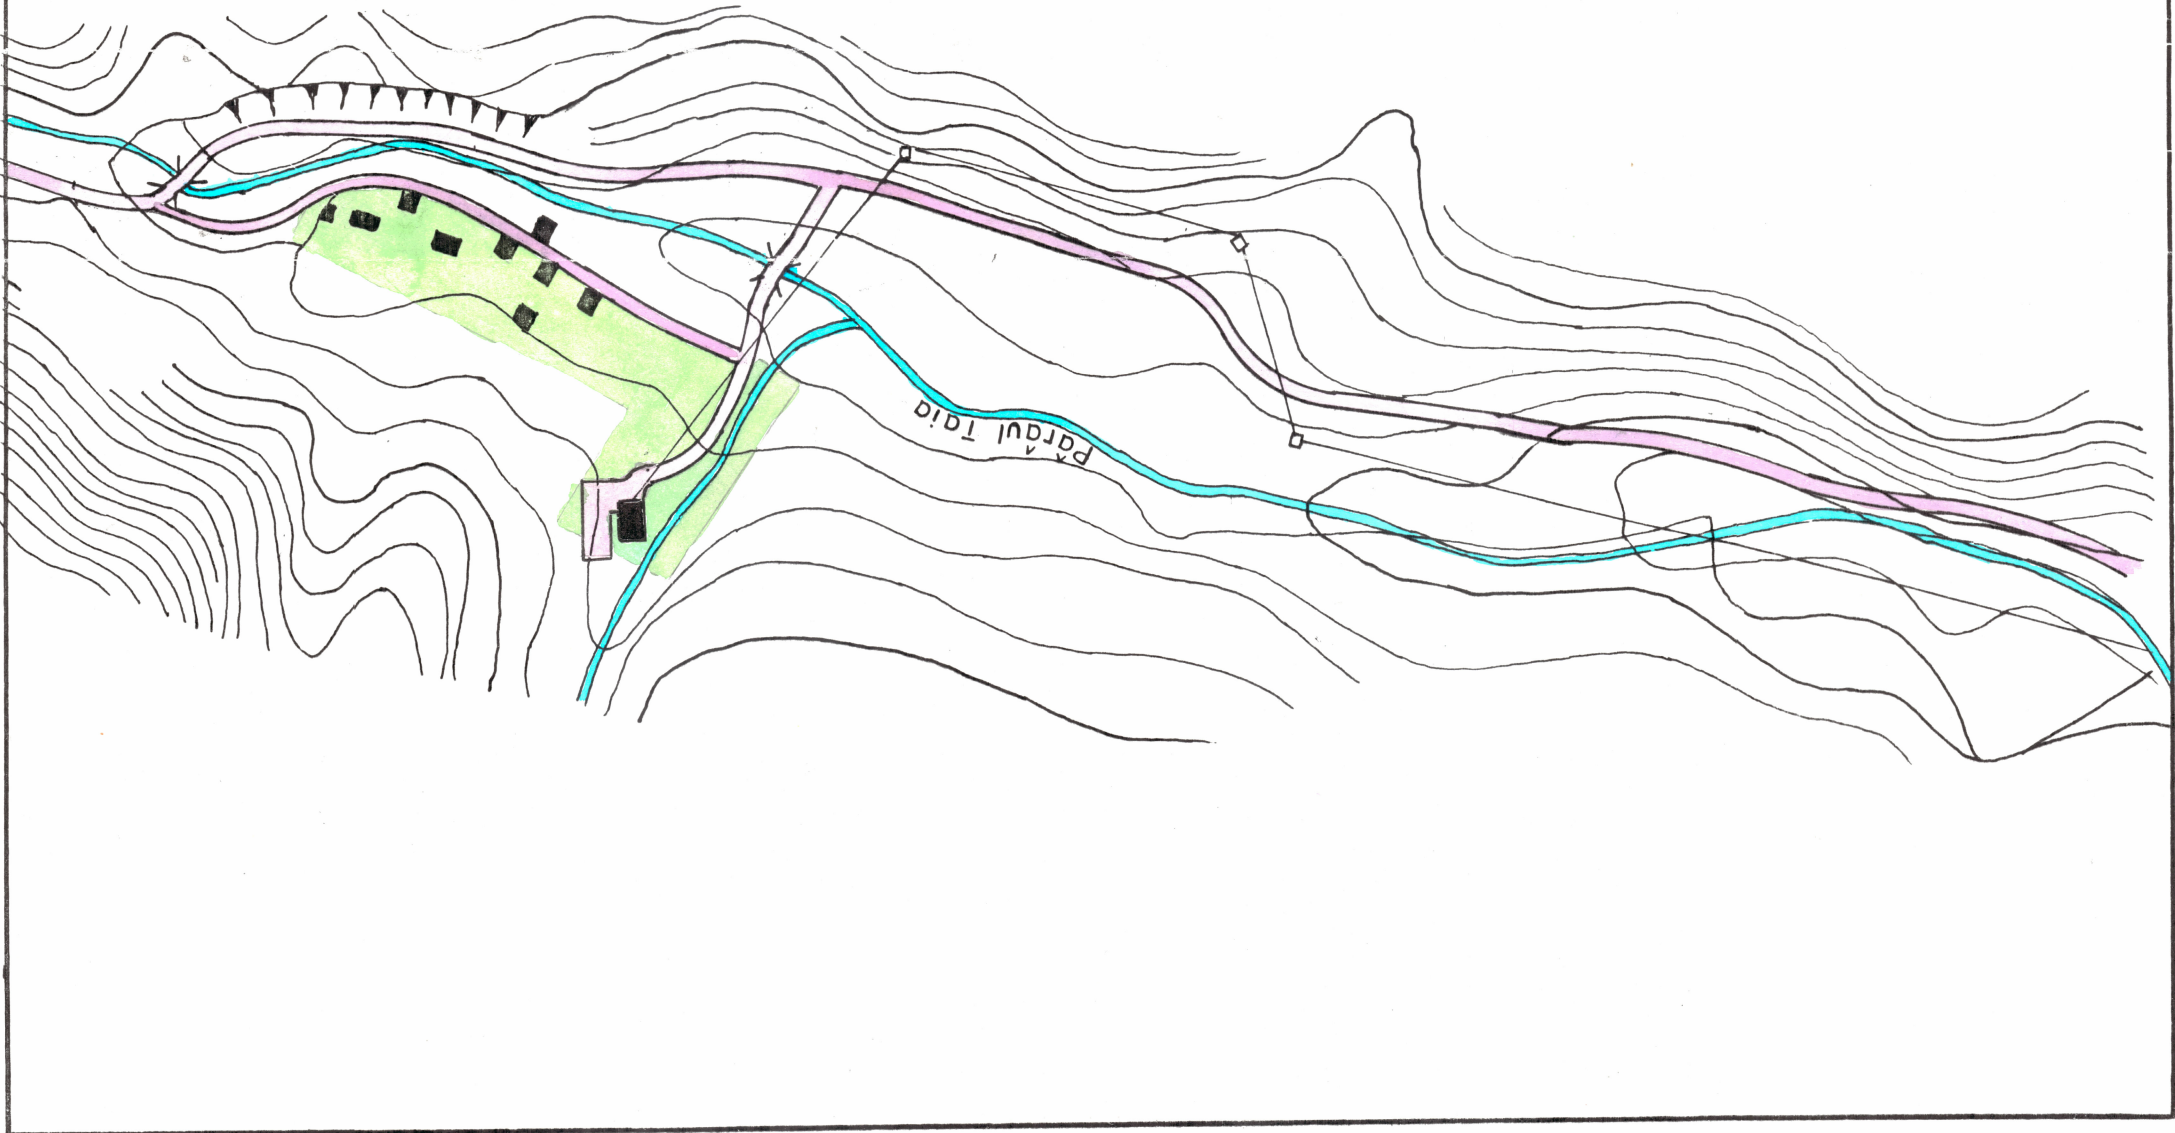

PLAN URBANISTIC
GENERAL
ORAȘUL PETRILA

ZONE AGREMENT
CABANA LUNCA FLORII
JIU - LOLAIA

LEGENDĂ

- DRUMURI
 - DRUM FORESTIER
- ZONE FUNCȚIONALE
 - ZONĂ TURISM ȘI ASEZĂRI DE VACANȚĂ
 - TERENURI FORESTIERE
 - APE CURGĂTOARE

INTOCMIT CONFORM HGR.525/1996

den: pr		PLAN URBANISTIC GENERAL ORAȘ PETRILA		pr nr	7411
desenat	BOGDAN E	den ob	ORAȘ PETRILA	taza	PUG.
intocmit	arh IONESCU M	den pl	ORAȘ PETRILA	SITUAȚIA EXISTENTĂ	
verificat	arh IONESCU M	den pl	ORAȘ PETRILA	SITUAȚIA EXISTENTĂ	
verif CTE	arh ENYEDI D	den pl	ORAȘ PETRILA	SITUAȚIA EXISTENTĂ	
beneficiar	CONSILIUL LOCAL ORAȘ PETRILA	scara	1:5000	data	06-98
		plnr.			17