


PLAN URBANISTIC GENERAL AL PETRILA

LOCALITATEA TIRICI
3/3 ECHIPARE TEHNICO-EDILITARĂ
4 OBIECTIVE DE UTILITATE PUBLICĂ

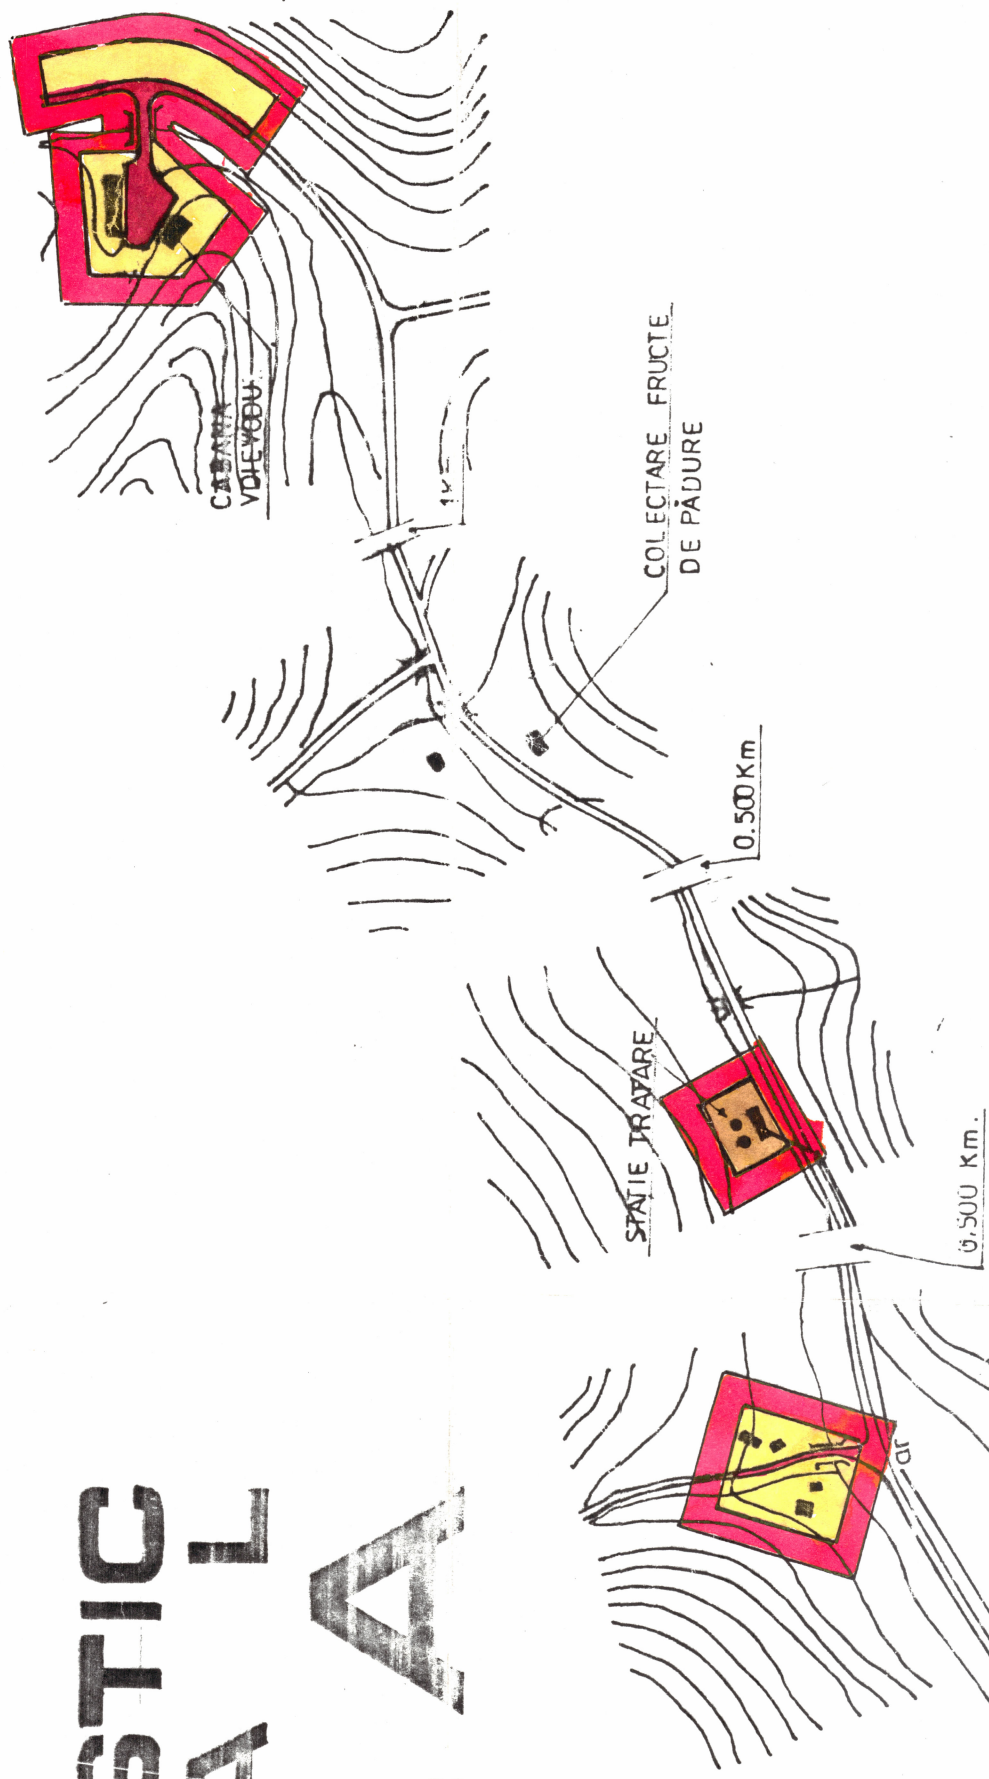

LEGENDĂ

- LIMITE

LIMITA TERITORIULUI ADMINISTRATIV
LIMITA TERITORIULUI INTRAVILAN EXISTENT
LIMITA TERITORIULUI INTRAVILAN PROPUȘ

- TIPUL DE PROPRIETATE A TERENULUI



TERENURI APARTINÂND DOMENIULUI PUBLIC DE INTERES NAȚIONAL SAU UNITĂȚILOR ADMINISTRATIV TERITORIALE
TERENURI APARTINÂND DOMENIULUI PRIVAT AL STATULUI SAU UNITĂȚILOR ADMINISTRATIV TERITORIALE
TERENURI PROPRIETATE PRIVATĂ AL PERSOANELOR FIZICE SAU JURIDICE

- CIRCULAȚIA TERENURILOR

TERENURI CE SE INTENȚIONEAZĂ A FI TRECUTE ÎN DOMENIUL PUBLIC
TERENURI CE SE INTENȚIONEAZĂ A FI TRECUTE ÎN DOMENIUL PRIVAT AL UNITĂȚILOR ADMINISTRATIV TERITORIALE
TERENURI AFLATE ÎN DOMENIUL PUBLIC SAU PRIVAT DESTINATE CONCESIONĂRII
TERENURI AFLATE ÎN DOMENIUL PRIVAT DESTINATE SCHIMBULUI

- REȚELE TEHNICO-EDILITARE EXISTENTE

LEA $\sqrt{\square}$ KV LINIE ELECTRICĂ AERIANĂ
— or — REȚEA APĂ POTABILĂ
• OBIECTIVE DE UTILITATE PUBLICĂ PROPUSE
— — — MODERNIZARE STRĂZI
— op — REȚEA APĂ POTABILĂ

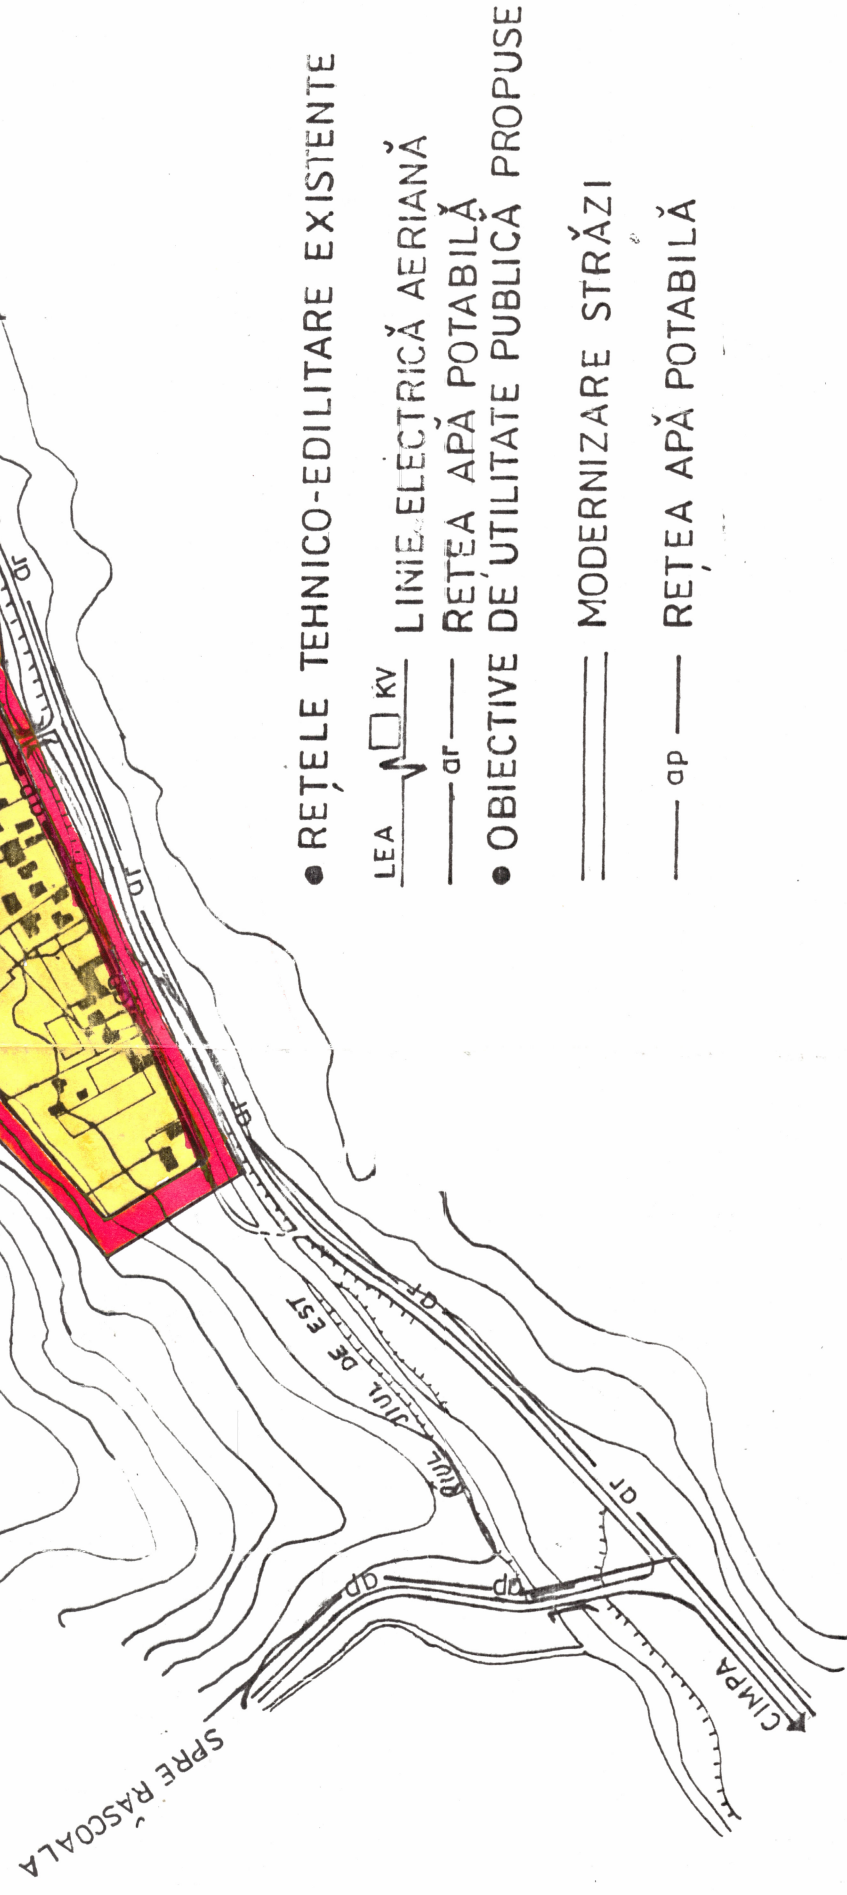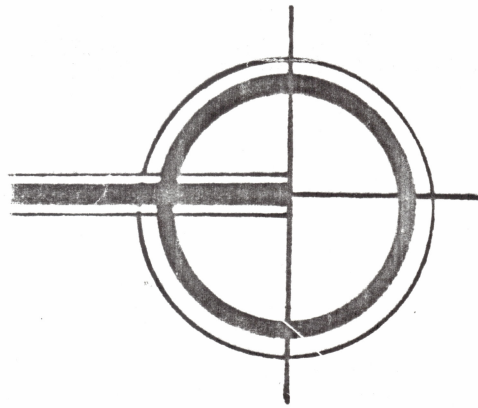

ȘEF PROIECT: arh. IONESCU MARIANA

DENUMIRE PROIECT:	PR. NR.
PLAN URBANISTIC	7411
GENERAL - ORAȘUL	
PETRILA	
DENUMIRE OBIECT	FAZA
LOCALITATEA TIRICI	
VERIFICAT: IONESCU M.	DENUMIRE PLAN
VERIF. CT: IONESCU M.	ECHIPARE TEHNICO-EDILITARĂ
BENEFICIAR: CONSILIUL LOCAL - ORAȘUL PETRILA	OBIECTIVE DE UTILITATE PUBLICĂ
SCARA	DATA
1: 5000	1985
PL. NR.	16