
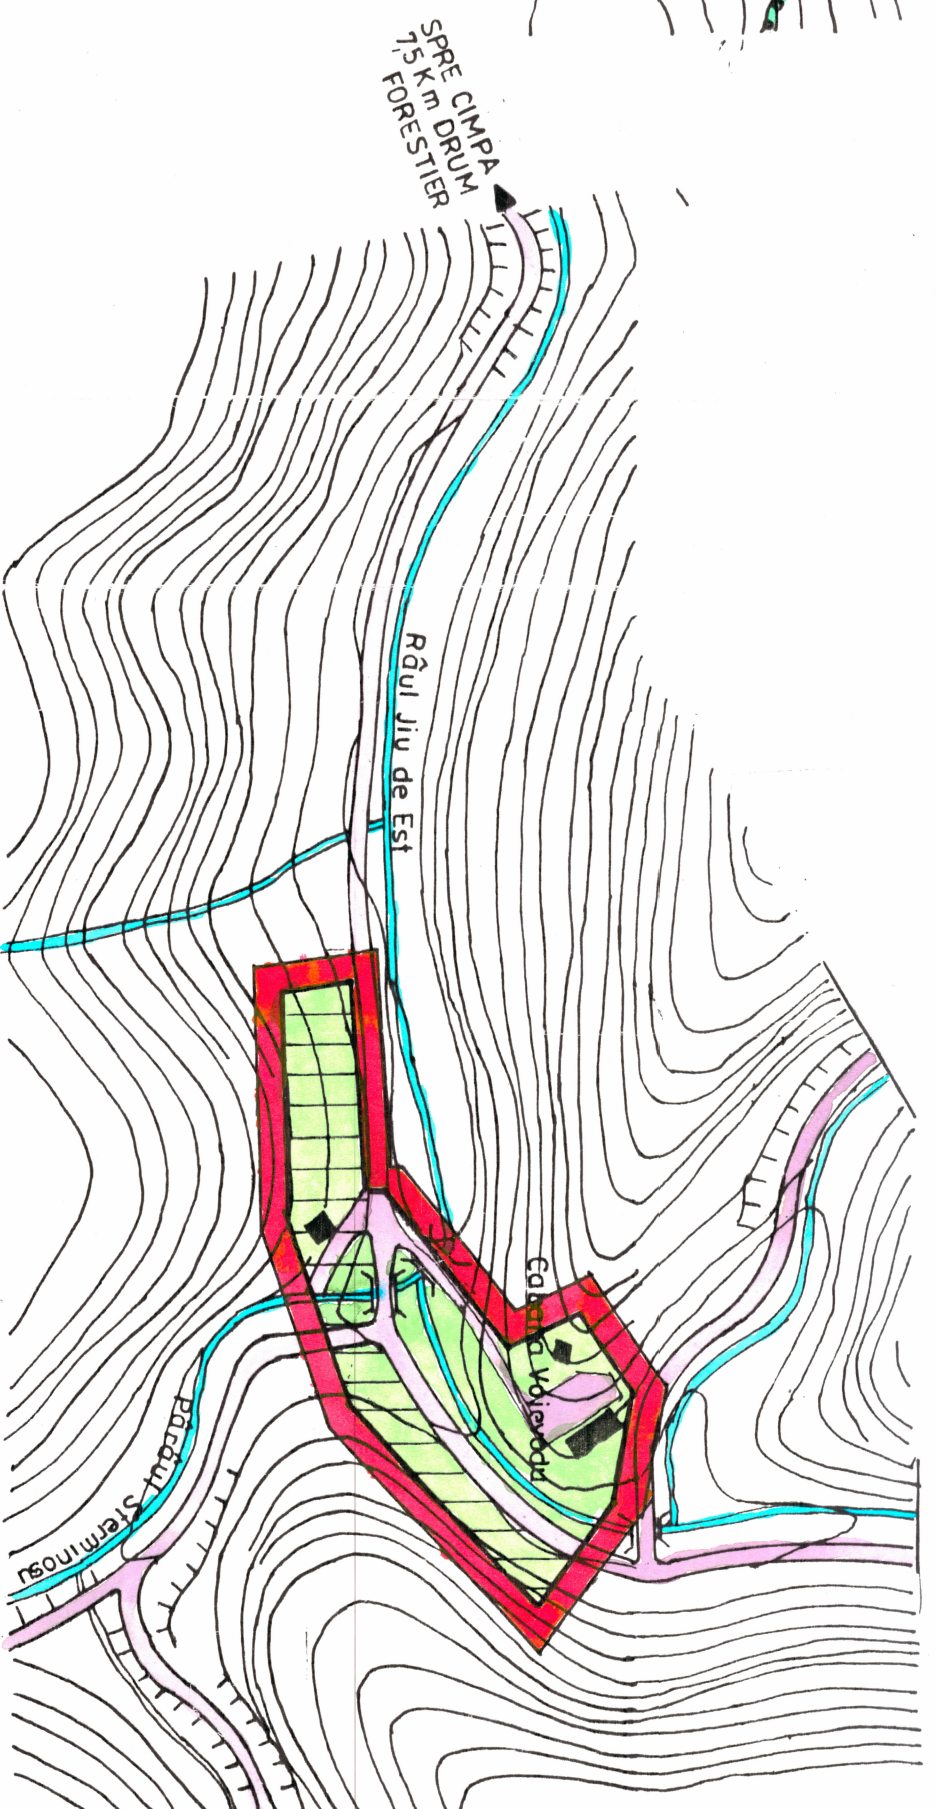
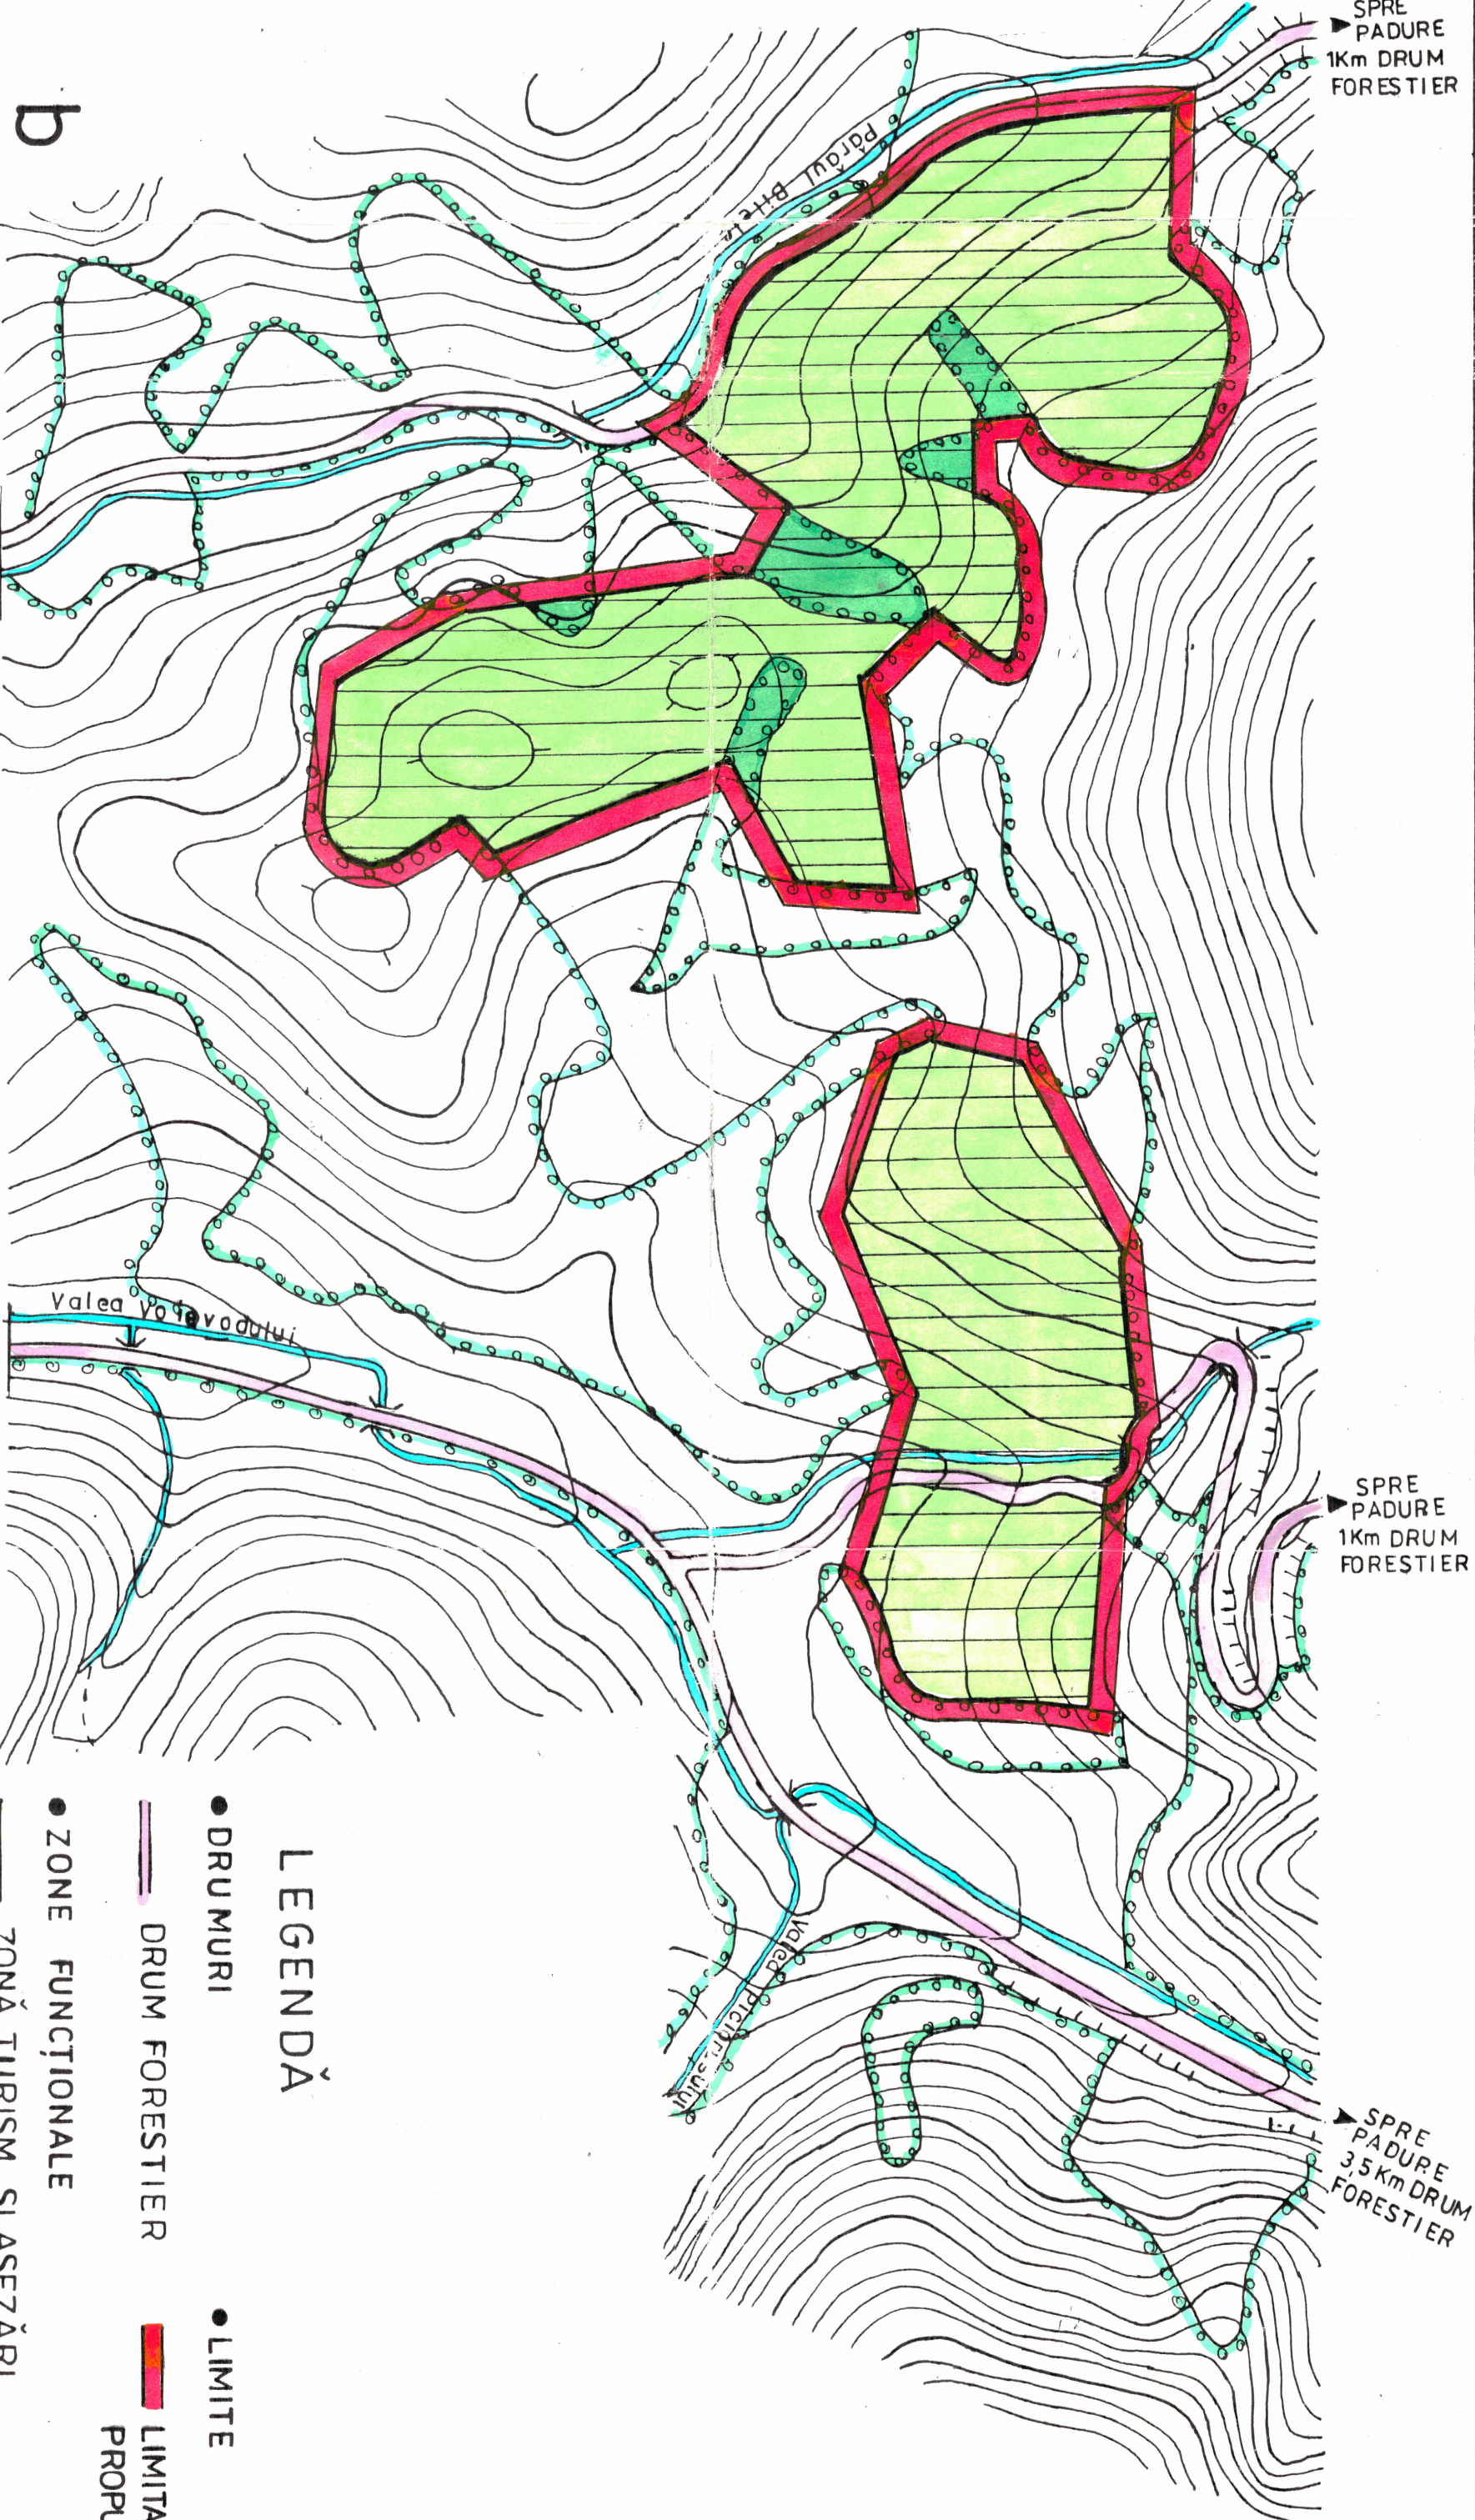


PLAN URBANISTIC  
GENERAL AL  
ORAȘULUI PETRILA

31+2 REGLEMENTĂRI

ZONE AGREMENT  
D. CABANA VOIEVODU

b. VALEA VOIEVODULUI  
C. VALEA MOLIDULUI

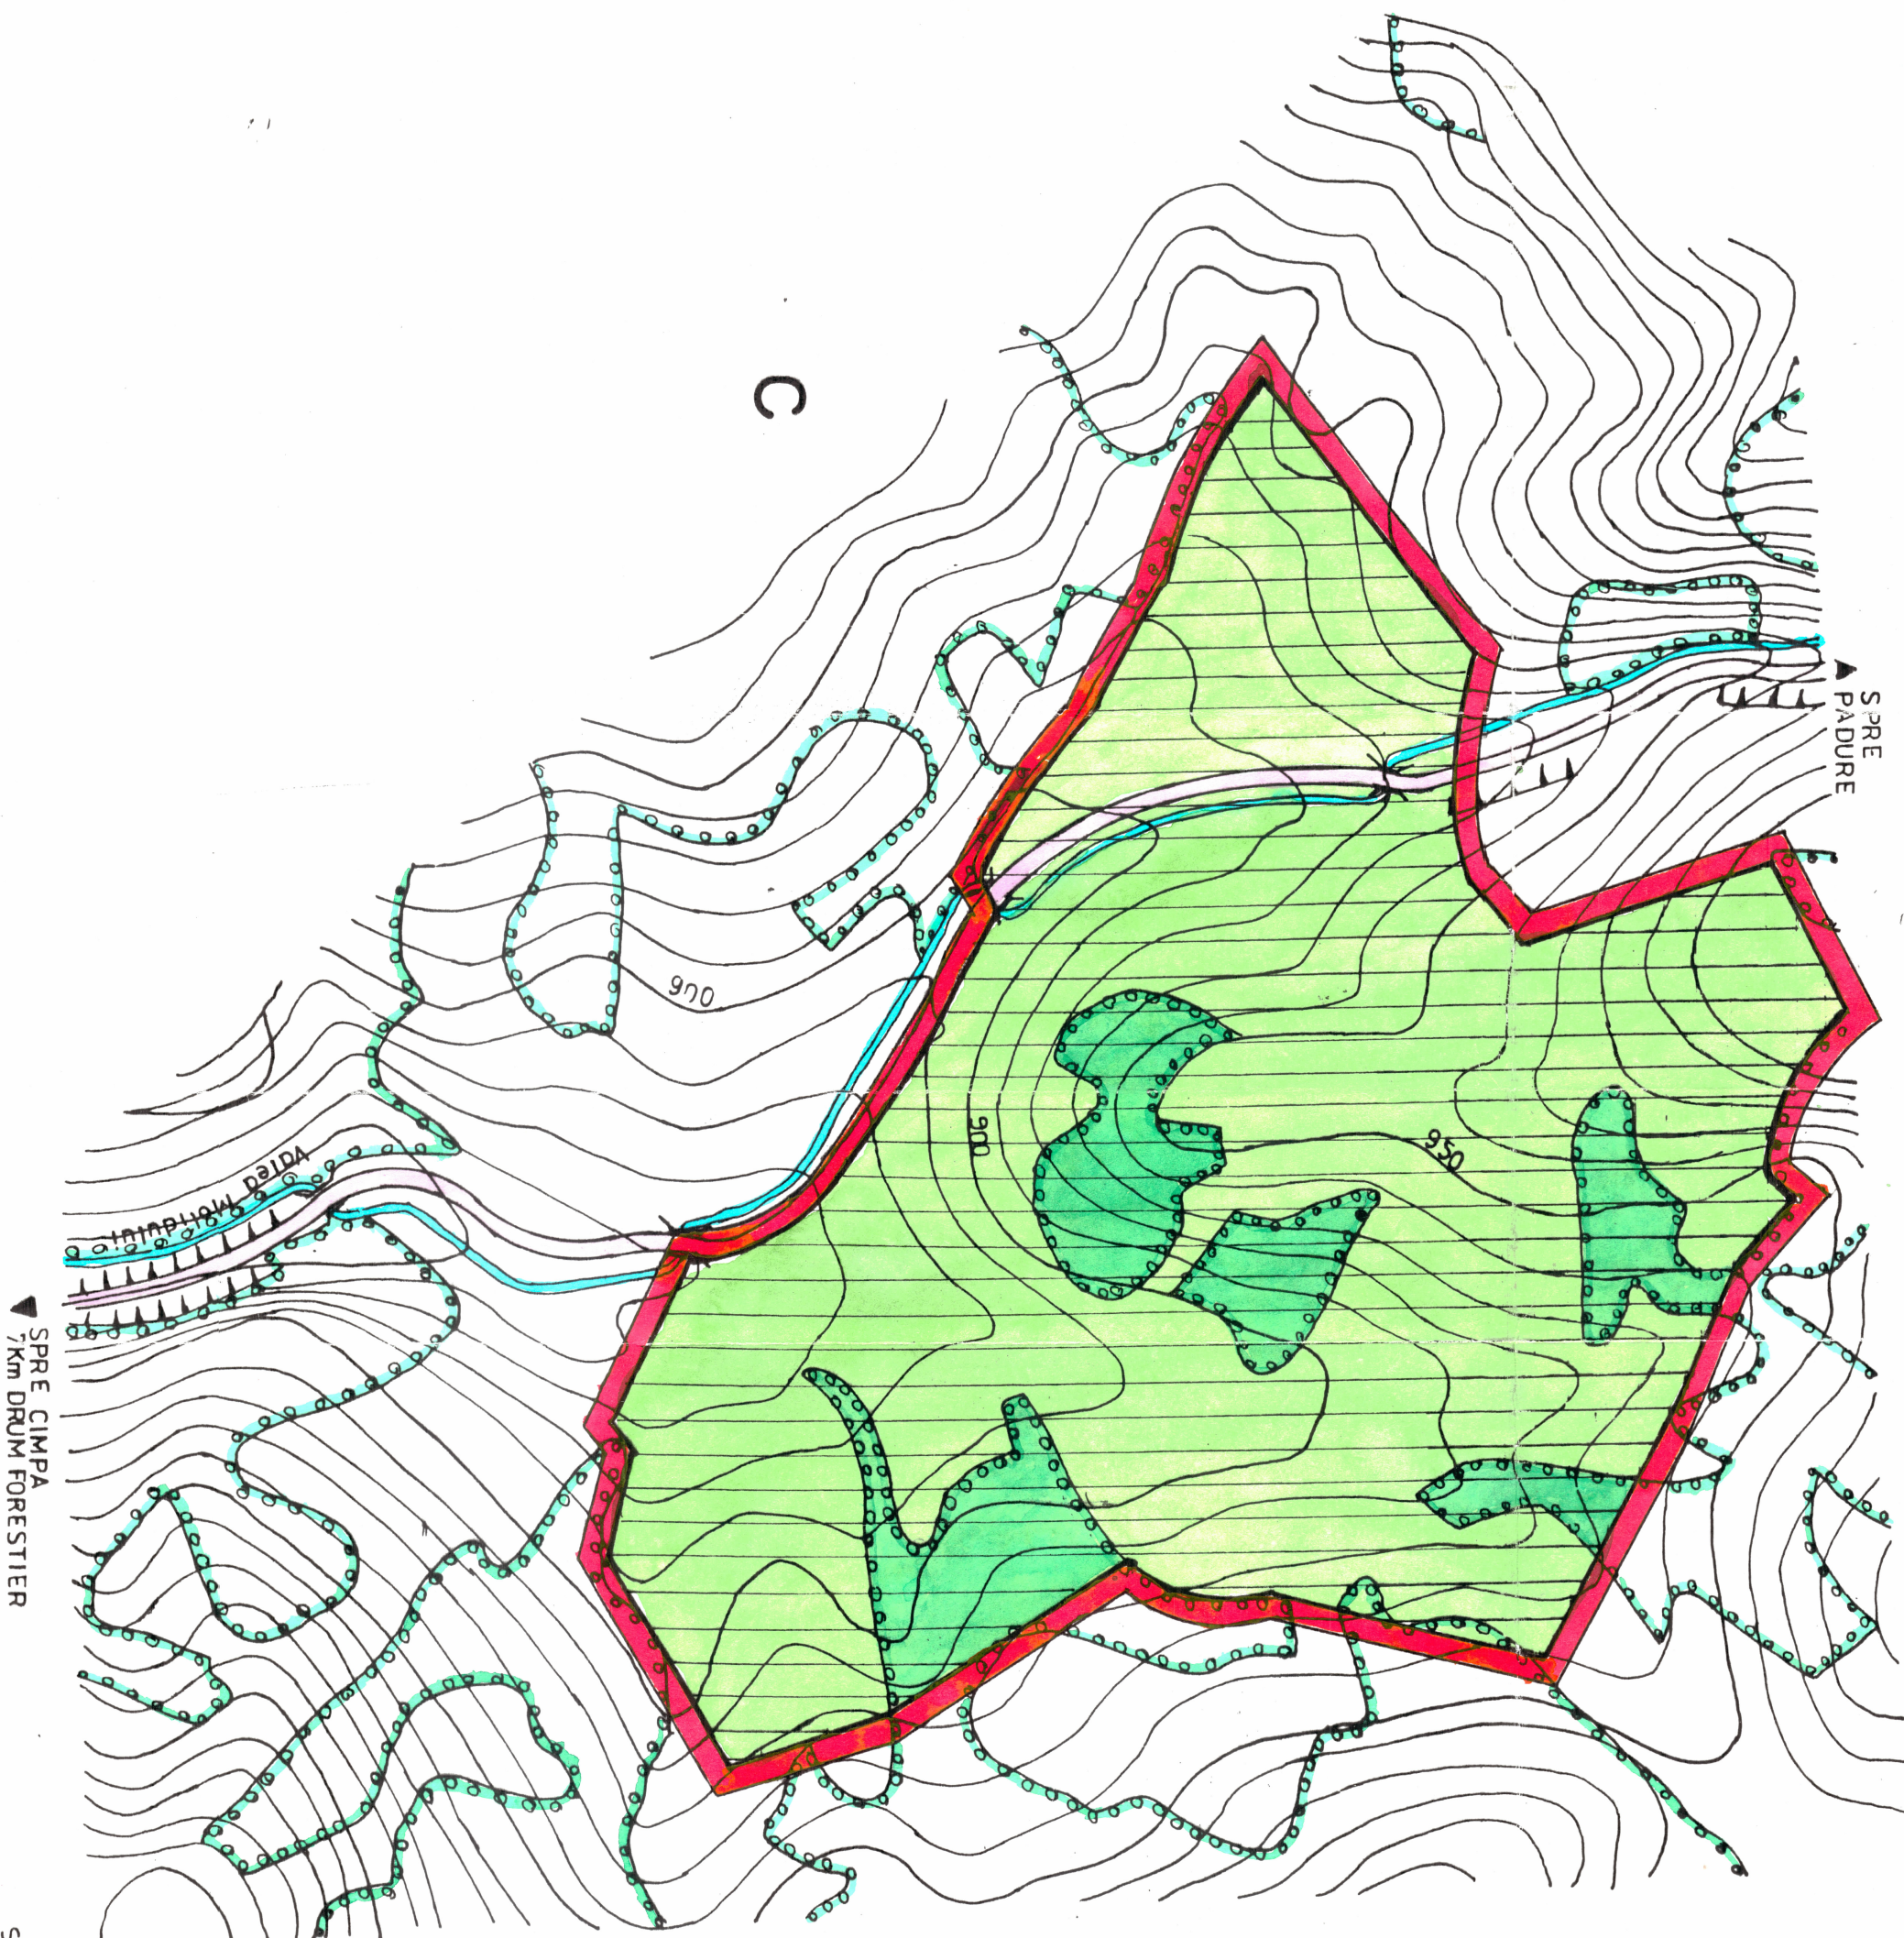

LEGENDĂ

- DRUMURI
  - DRUM FORESTIER
  - LIMITE
  - LIMITA INTRAVILAN PROPUS
- ZONE FUNCȚIONALE
  - ZONĂ TURISM ȘI ASEZĂRI
  - DE VACANȚĂ
  - TERENURI FORESTIERE
  - APE CURGĂTOARE
- REGLEMENTĂRI
  - INTERDICȚIE TEMPORARĂ DE CONSTRUCȚIE

INTOCMIT CONFORM HGR 525 /1996

|                |                         |                                      |              |
|----------------|-------------------------|--------------------------------------|--------------|
| IPH. DEVA S.A. |                         | PLAN URBANISTIC GENERAL ORAȘ PETRILA | 7411         |
| desenat        | BOSDAN E.               | den ob                               | ORAȘ PETRILA |
| intocmit       | brh IONESCU M.          | den pl                               | ORAȘ PETRILA |
| verificat      | brh IONESCU M.          | den pl                               | ORAȘ PETRILA |
| verificat      | brh ENYEDI D.           | den pl                               | ORAȘ PETRILA |
| beneficiar     | CONSILIUL LOCAL PETRILA | scara                                | 1:5000       |
|                |                         | data                                 | 06-98        |
|                |                         | plan                                 | 20           |