



PLUG PLAN URBANISTIC
ENERGIAL
PETROLA
crasul

3¹⁺² REGLEMENTĂRI

ZONE AGREEMENT

A. CABANA LUNCA FLORII

b. JIU - LOLAIA

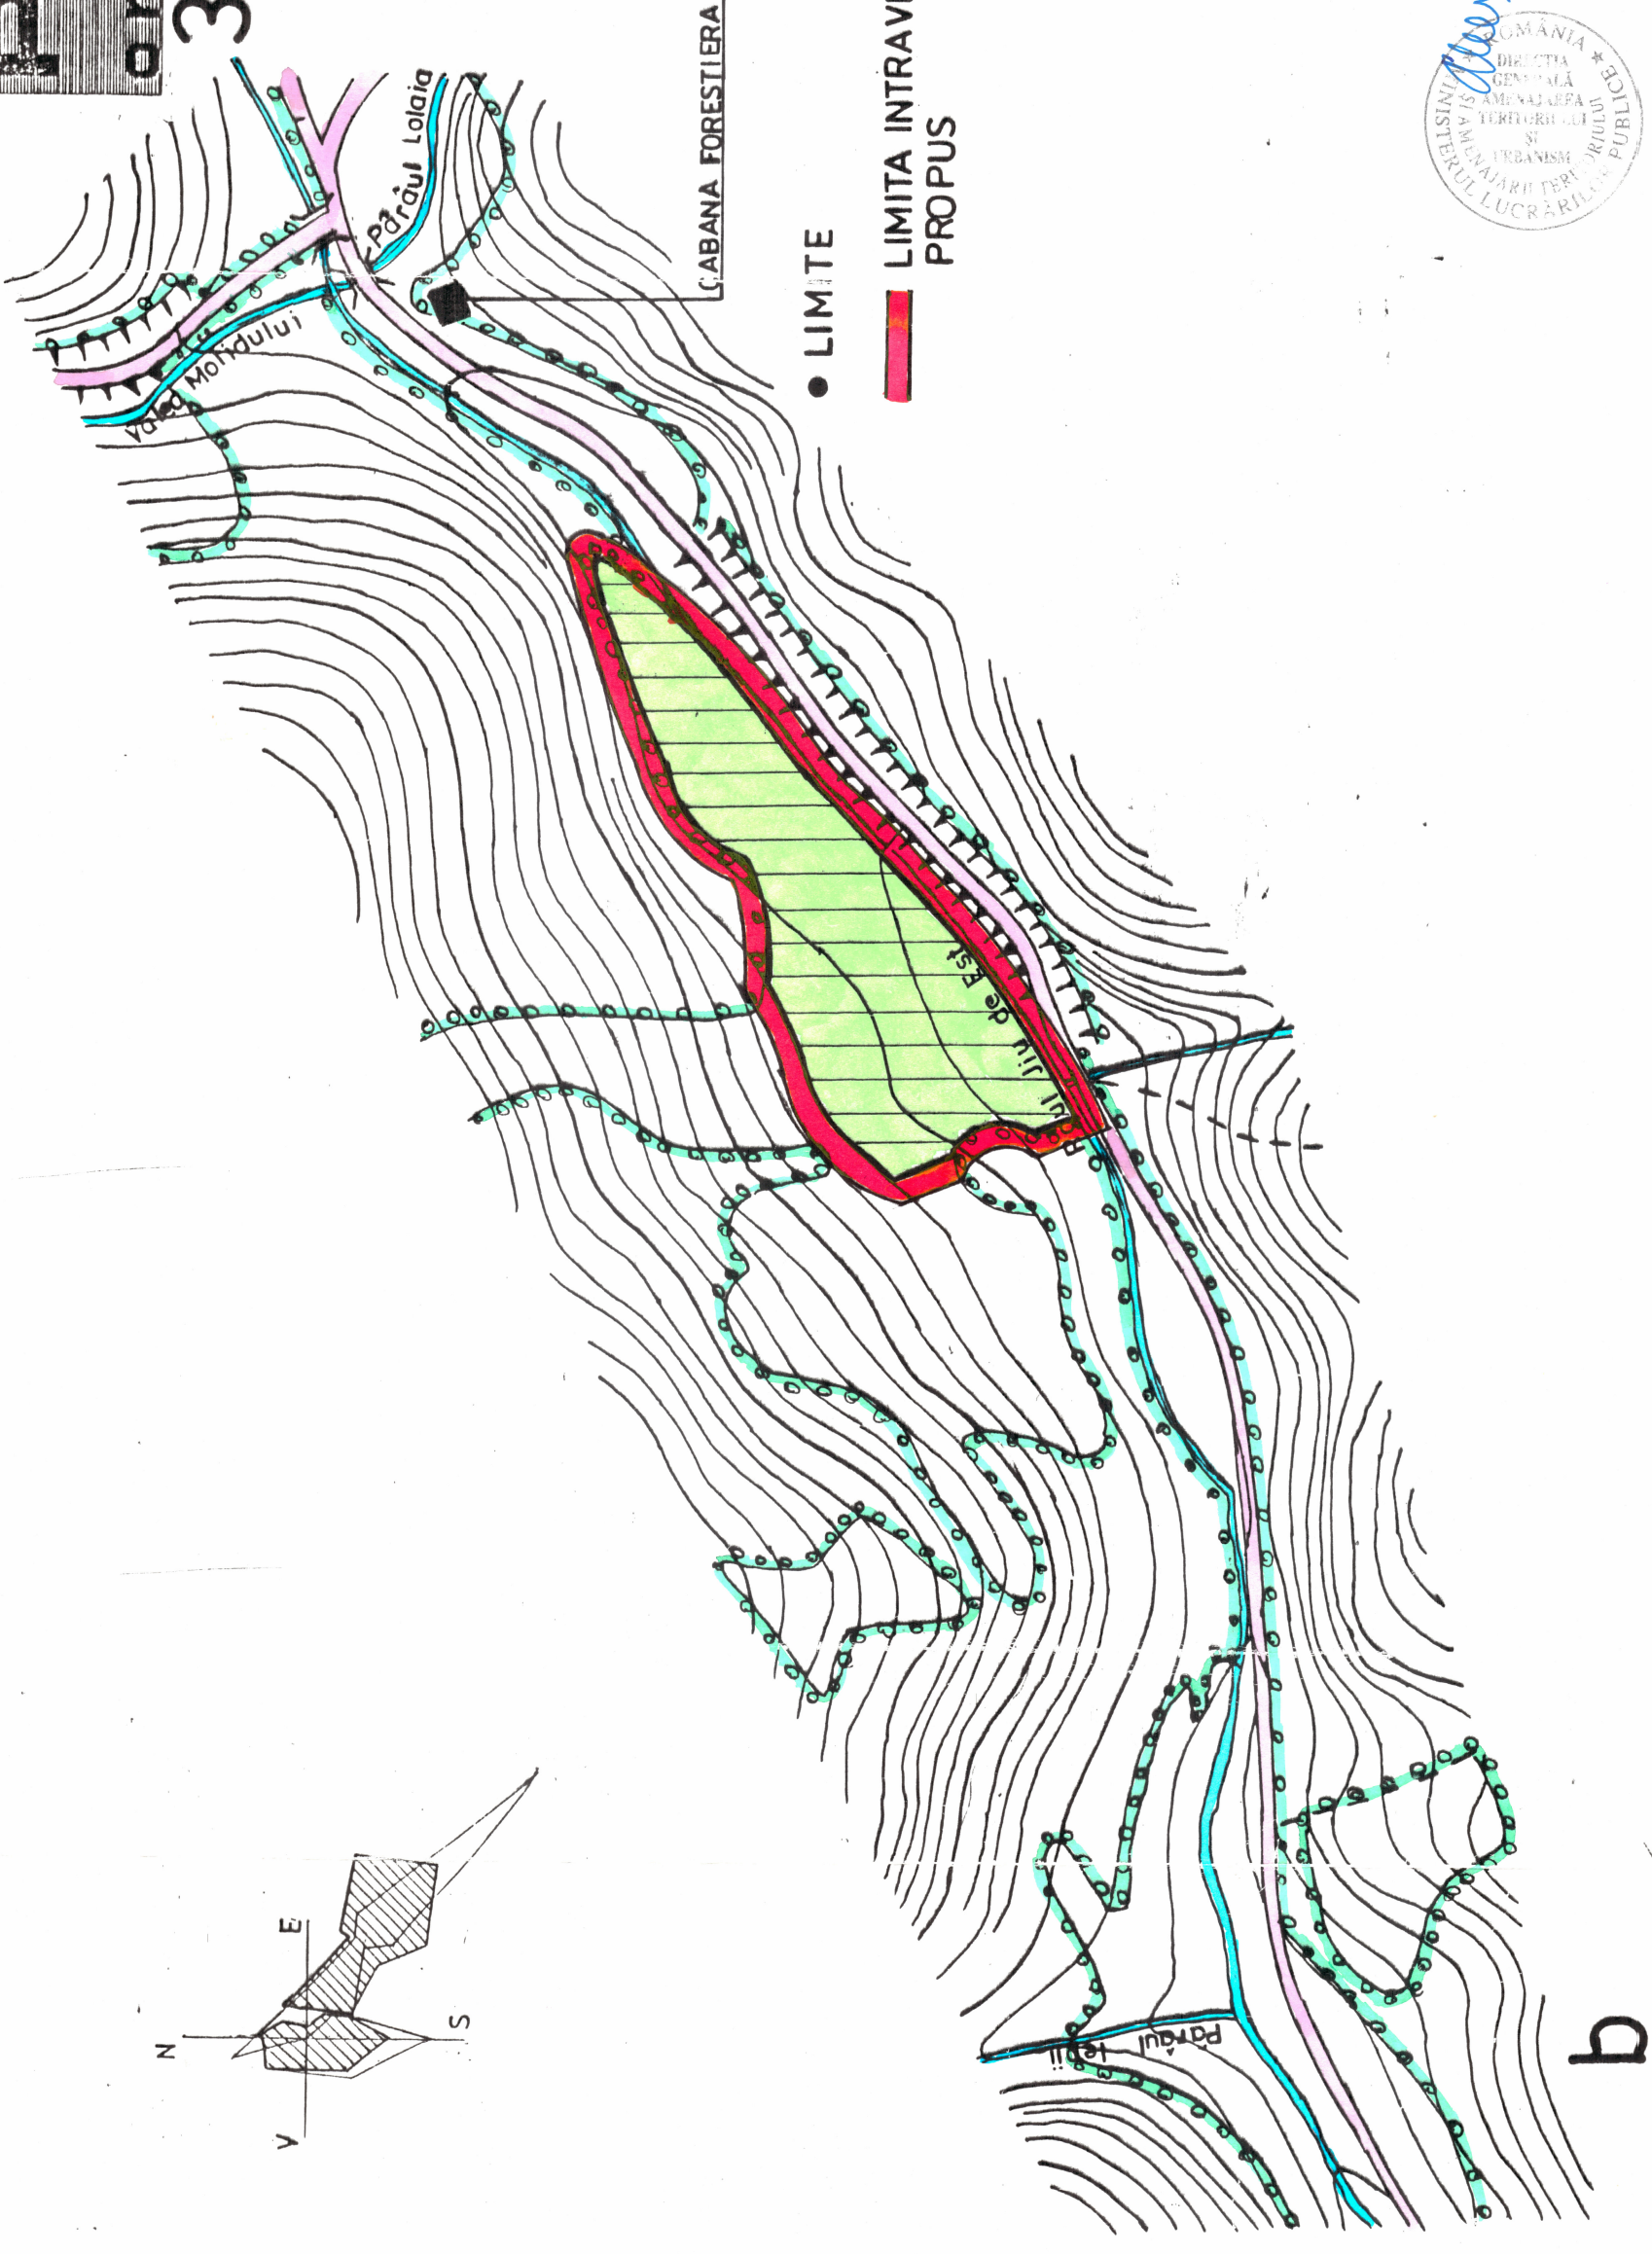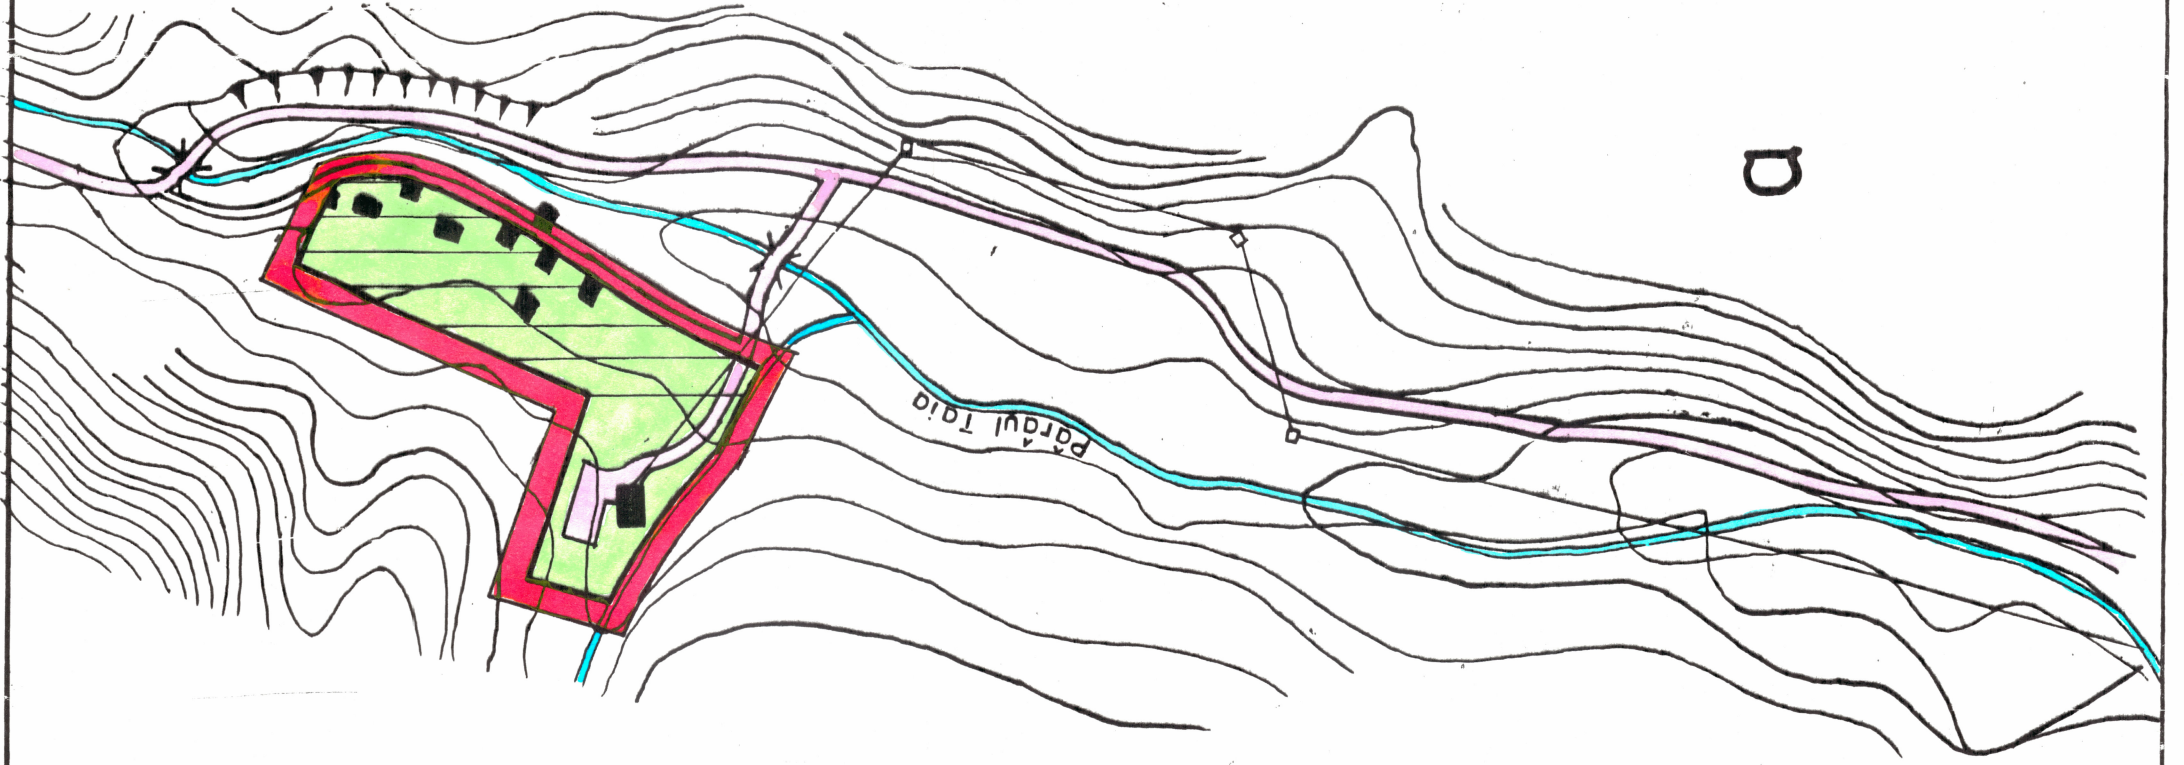

LEGENDĂ

- DRUMURI

- == DRUM FORESTIER

- ## ● ZONE FUNCTIONALE

- ZONĂ TURISM ȘI ASEZĂRI
DE VACANȚĂ**

- TERENURI FORESTIERE

- APE CURGĂTOARE

- REGLEMENTĂRI

- INTERDICTIE TEMPORARĂ DE
CONSTRUCȚIE

INTOCMIT CONFORM H.G.R. 525/1996

I.P.H. DEVA S.A.				den. pt. PLAN URBANISTIC. GENERAL ORAŞ PETRILA		pt nr 7411	
desenat	BIGDAN E	den ob	ORAŞ PETRILA	taza	PUG		
informati	arh IONESCU M		ORAŞ PETRILA				
verificat	arh IONESCU M	den pt ZONA AGREMENT					
verif CTE	arh ENYEDI D	REGLEMENTARI					
beneficiar	CONSILIUL LOCAL ORAŞ PETRILA			scara	data	pl.nr.	
						1:5000	06-98
							19