PLAN URBANISTIC ZONAL
JUDEȚUL HUNEDOARA- ORAȘ PETRILA

LEGENDĂ:

1A. BISERICA MARE
1B. BISERICA MICĂ
2. TRAPEZE, SĂLI CONFERINȚE, BUCĂTĂRIE, CĂMĂRI, BECI DOMNESC, SĂLI STUDIU ȘI LEGĂTURĂ CU
3. TURN BIBLIOTECĂ
4. TURN CLOPOTNIȚĂ + INTRARE
5. ARHONDARIC BĂRBAȚI + PROTOCOL
6. PANGAR, GRUPURI SANITARE
7. LUMÂNĂRAR
8. PARACLIS DE VARĂ CU PERGOLĂ
9. CASA EPISCOPULUI
10. STĂREȚIE, ZONĂ ADMINISTRAȚIE, SECRETARIAT, BIROURI
11. CASA DUHOVNICULUI
12. INCINTĂ OBȘTE MAICI + ATELIERE
13. PLATFORMĂ GOSPODĂREASCĂ
14. ALTAR DE VARĂ - MONUMENT
15. ARHONDARIC FEMEI ȘI GRUPURI SANITARE
16. PARCARE + ALEI ACCES

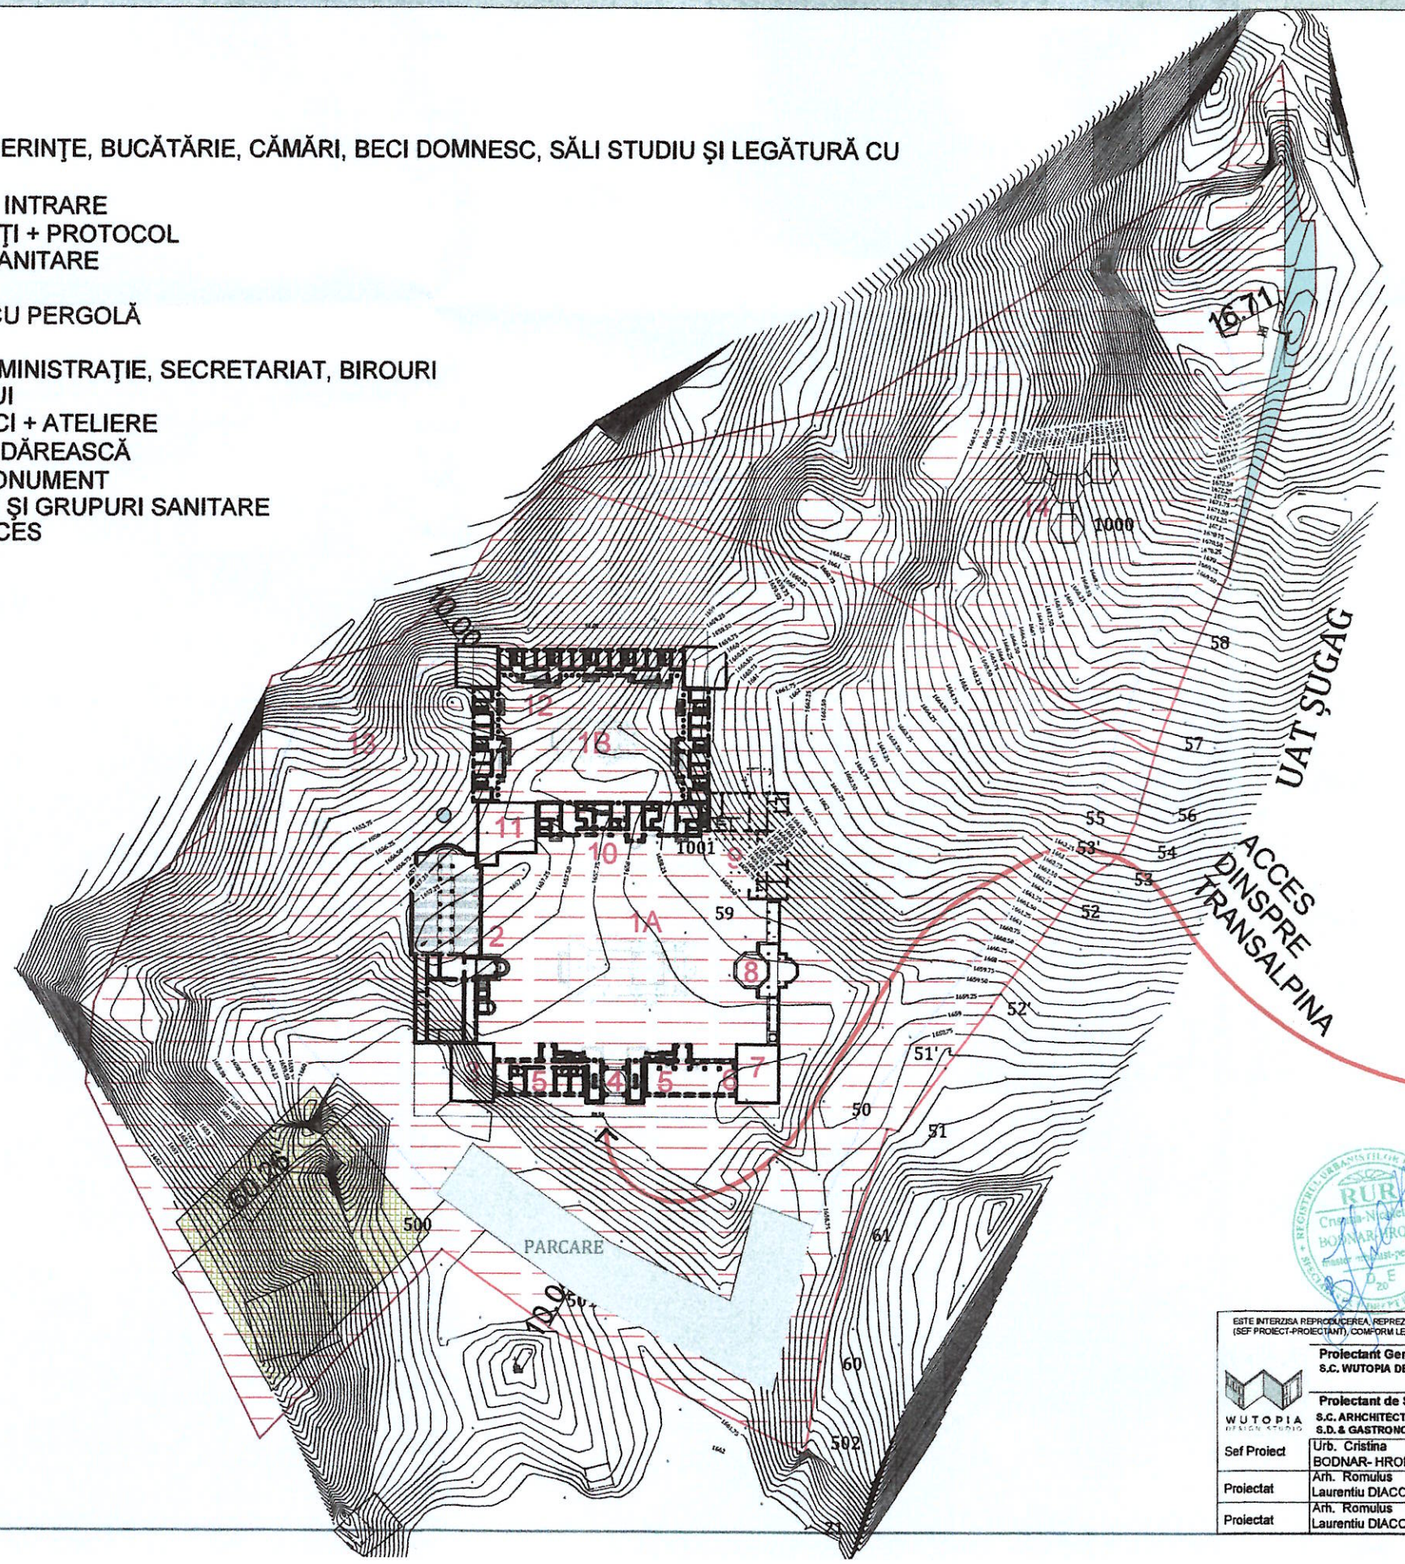

LEGENDA:

- EDIFICABIL PROPUS
- SIT NATURA 2000
- INSTIATUTII PUBLICE SI SERVICII DE INTERES GENERAL, SUBZONA CONSTRUCTII DE CULT
- LIMITA TEREN CE A GENERAT PUZ

INDICATORI URBANISTICI

P.O.T- 50%
C.U.T- 2.0
Regim inaltime (S)+P+2E
Spatii verzi- Min. 35%

JUDEȚUL HUNEDOARA
PRIMĂRIA ORAȘULUI PETRILA
VIZAT SPRE NESCHIMBARE
Anexa la autorizația de construire / desființare
Nr. 2/79573 din 11.12.2023
Arhitect șef,
AO

RUR Cristina-Nicoleta E. BODNAR-HROMEI

ARCHITECTURE & GASTRONOMY

SOCIETATEA COMERCIALA WUTOPIA DESIGN STUDIO S.R.L. BUCUREȘTI, ROMANIA

ESTE INTERZISA REPRODUCEREA, REPREZENTAREA, EXECUTAREA SAU DIFUZAREA, DEFORMAREA SAU MODIFICAREA PROIECTULUI FARA CONSIMTAMANTUL AUTORULUI (SEF PROIECT-PROIECTANT), CONFORM LEGII DREPTULUI DE AUTOR NR. 8/1996. IN CAZ CONTRAT, ACTIUNEA SE SUPUNE LEGII PENALE SI ATRAGE DESPAGUBIRI CIVILE

WUTOPIA DESIGN STUDIO	Proiectant General: S.C. WUTOPIA DESIGN STUDIO S.R.L.	Den. Proiect: Construire Ansamblu Monahal „ Sfantul Prorooc Ilie"	NR PR. 6/ 2023
	Proiectant de Specialitate: S.C. ARHCHITECTURE S.D. & GASTRONOMY S.R.L	Adresa: Jud. Hunedoara, Oras Petrila, N.C.66303, N.C. 66343	FAZA P.U.Z.
		Beneficiar: Episcopia Ortodoxa Romana a Devei Si Hunedoarei	
Sef Proiect	Urb. Cristina BODNAR- HROMEI	Scara: 1:1000	Denumire plansa: CONCEPT PROPUS
Proiectat	Arh. Romulus Laurentiu DIACONU	Data 2023	NR. PLANSA 05
Proiectat	Arh. Romulus Laurentiu DIACONU		