
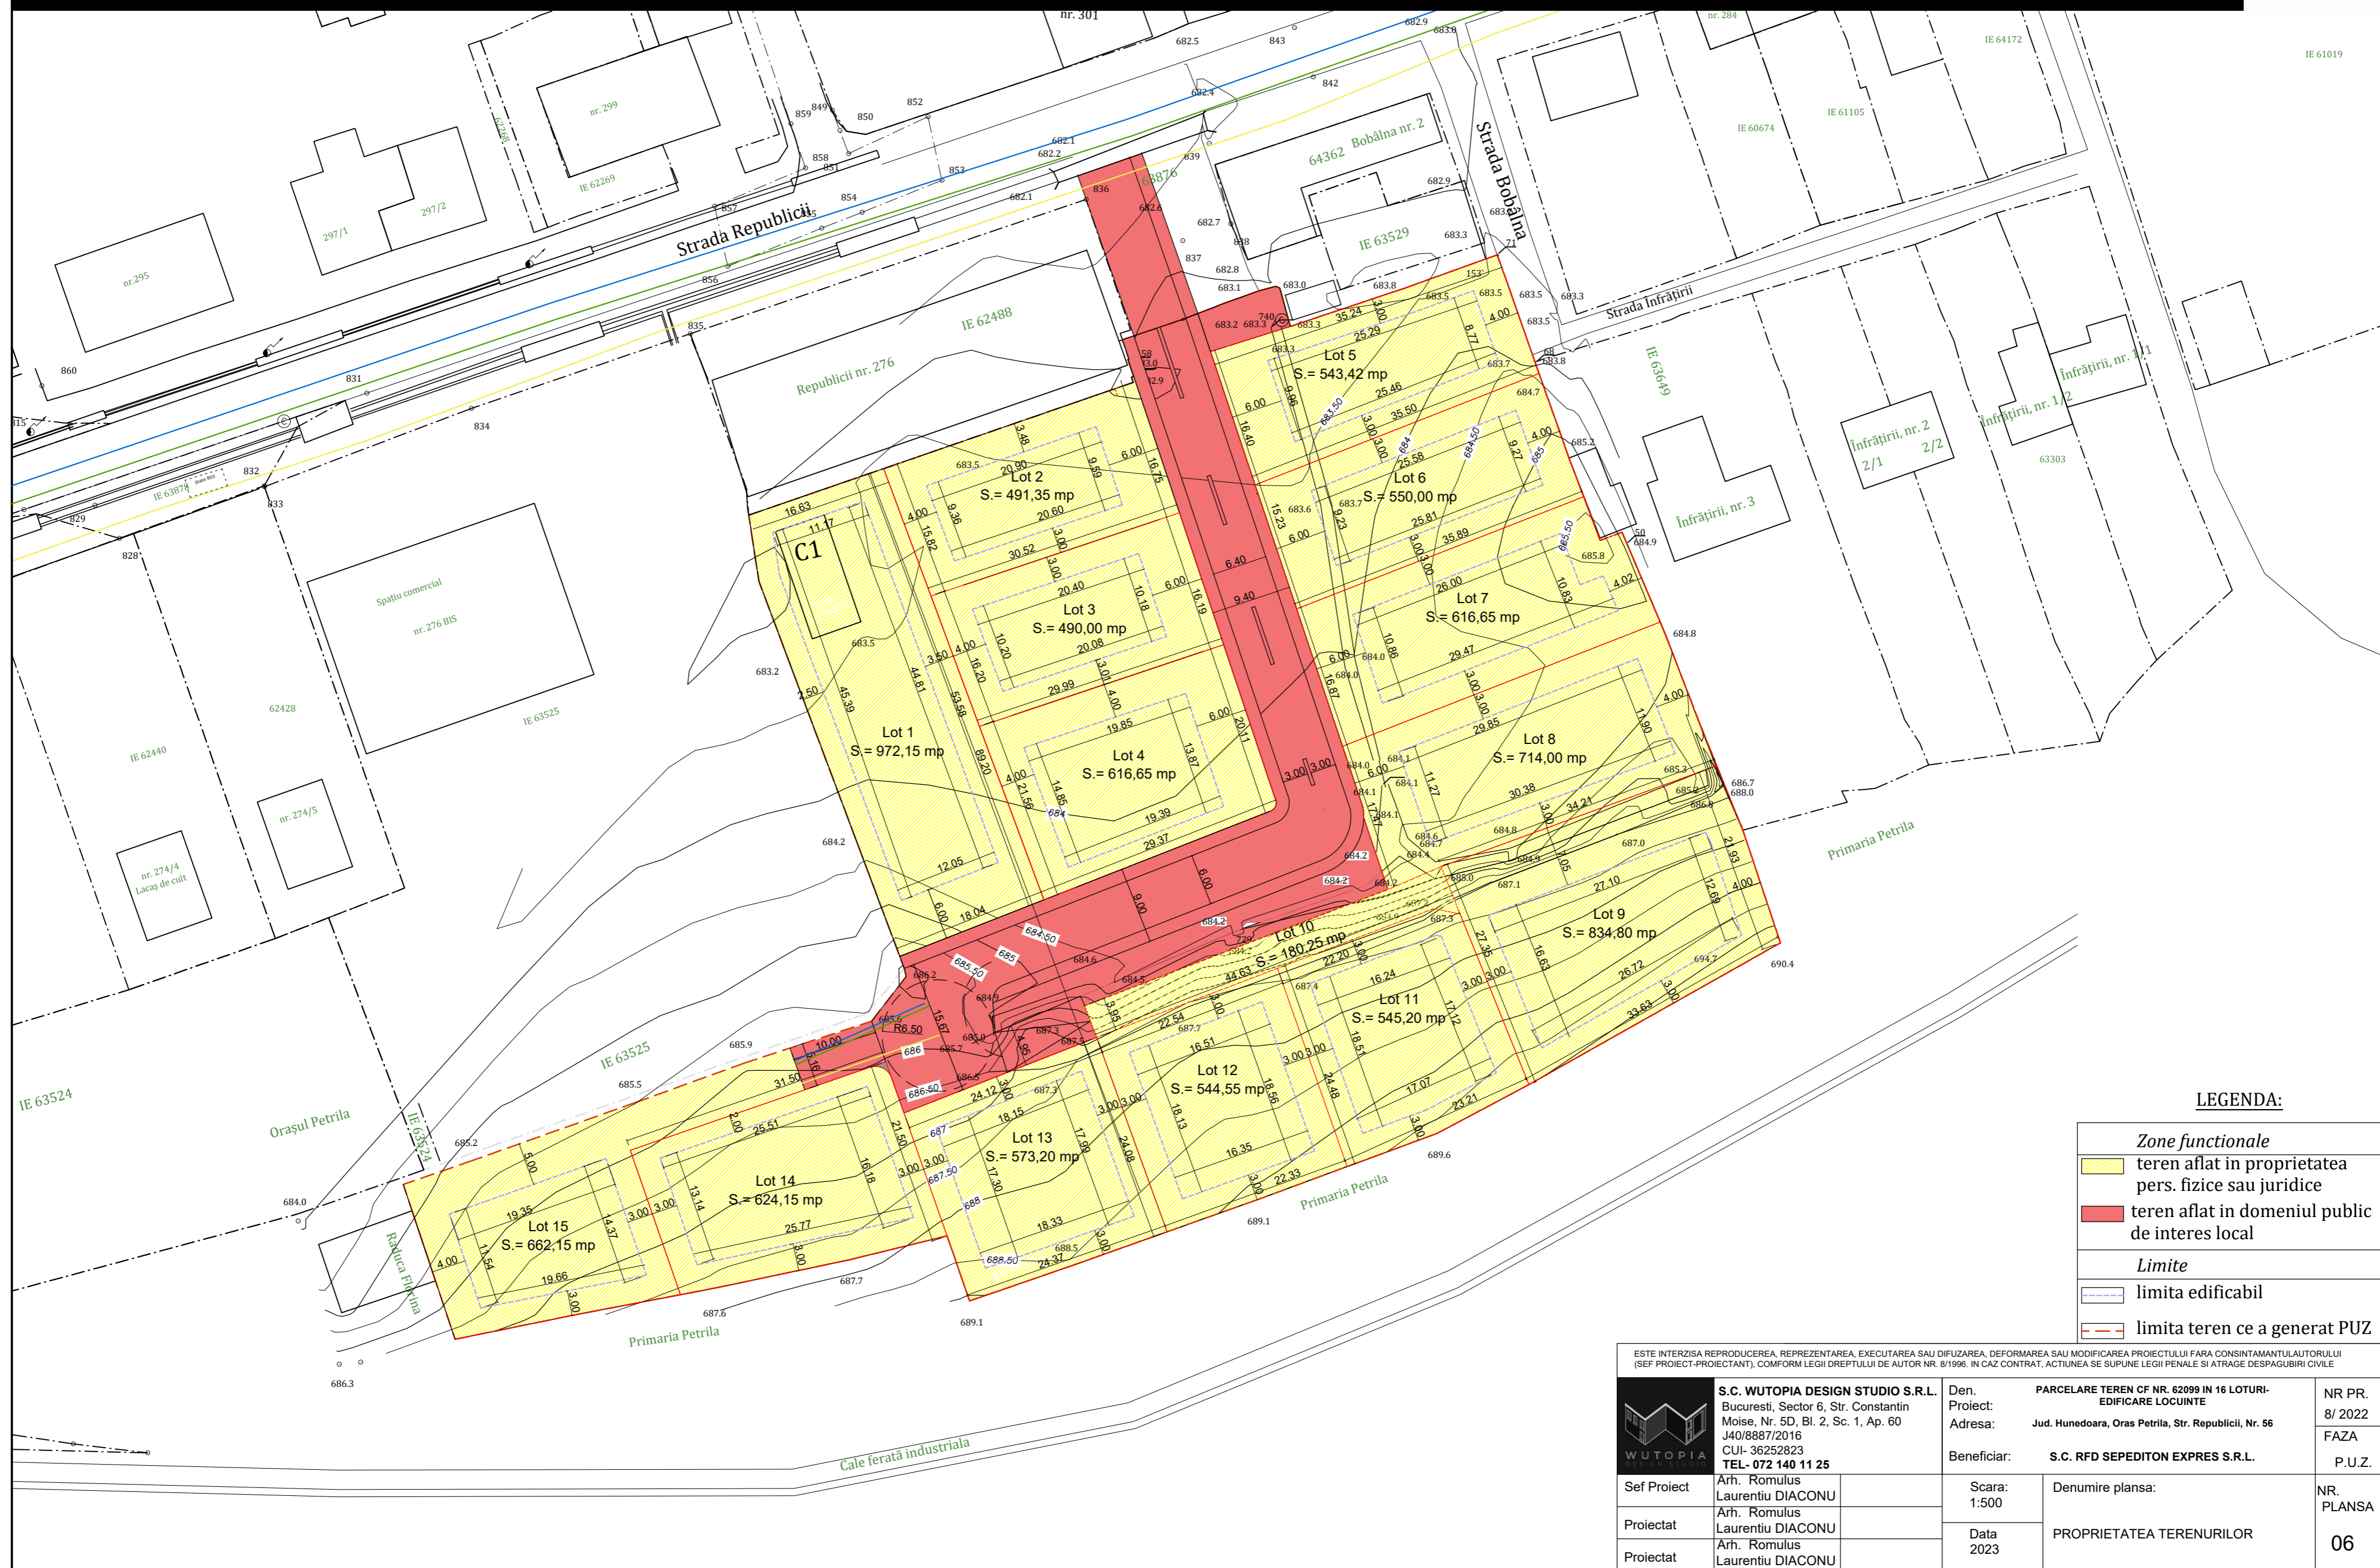


# PUZ PLAN URBANISTIC ZONAL JUDETUL HUNEDOARA- ORAS PETRILA

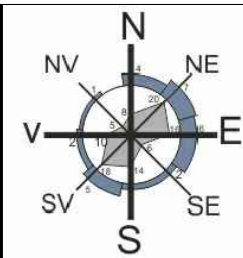

**LEGENDA:**

- Zone functionale**
- teren aflat in proprietatea pers. fizice sau juridice
- teren aflat in domeniul public de interes local
- Limite**
- limita edificabil
- limita teren ce a generat PUZ

ESTE INTERZISA REPRODUCEREA, REPREZENTAREA, EXECUTAREA SAU DIFUZAREA, DEFORMAREA SAU MODIFICAREA PROIECTULUI FARA CONSENTAMANTUL AUTORILOR (SEF PROIECT-PROIECTANT), CONFORM LEGII DREPTULUI DE AUTOR NR. 8/1996, IN CAZ CONTRAR, ACTIUNEA SE SUPUNE LEGII PENALE SI ATRAGE DESPAGUBIRI CIVILE

|   |                                |  |                                  |
|---|--------------------------------|--|----------------------------------|
| <br><b>S.C. WUTOPIA DESIGN STUDIO S.R.L.</b><br>Bucuresti, Sector 6, Str. Constantin Moise, Nr. 5D, Bl. 2, Sc. 1, Ap. 60<br>J40/8887/2016<br>CUI - 36252823<br>TEL - 072 140 11 25 | Den. Proiect:                  | PARCELARE TEREN CF NR. 62099 IN 16 LOTURI-EDIFICARE LOCUINTE | NR PR. 8/ 2022                   |
|   | Adresa:                        | Jud. Hunedoara, Oras Petrila, Str. Republicii, Nr. 56        | FAZA P.U.Z.                      |
| Sef Proiect:  | Arh. Romulus Laurentiu DIACONU | Beneficiar:  | S.C. RFD SEPEDITON EXPRES S.R.L. |
| Proiectat:  | Arh. Romulus Laurentiu DIACONU | Scara: 1:500   | Denumire plansa:                 |
| Proiectat:  | Arh. Romulus Laurentiu DIACONU | Data 2023  | PROPRIETATEA TERENURILOR         |
|   |                                |  | NR. PLANSA 06                    |