
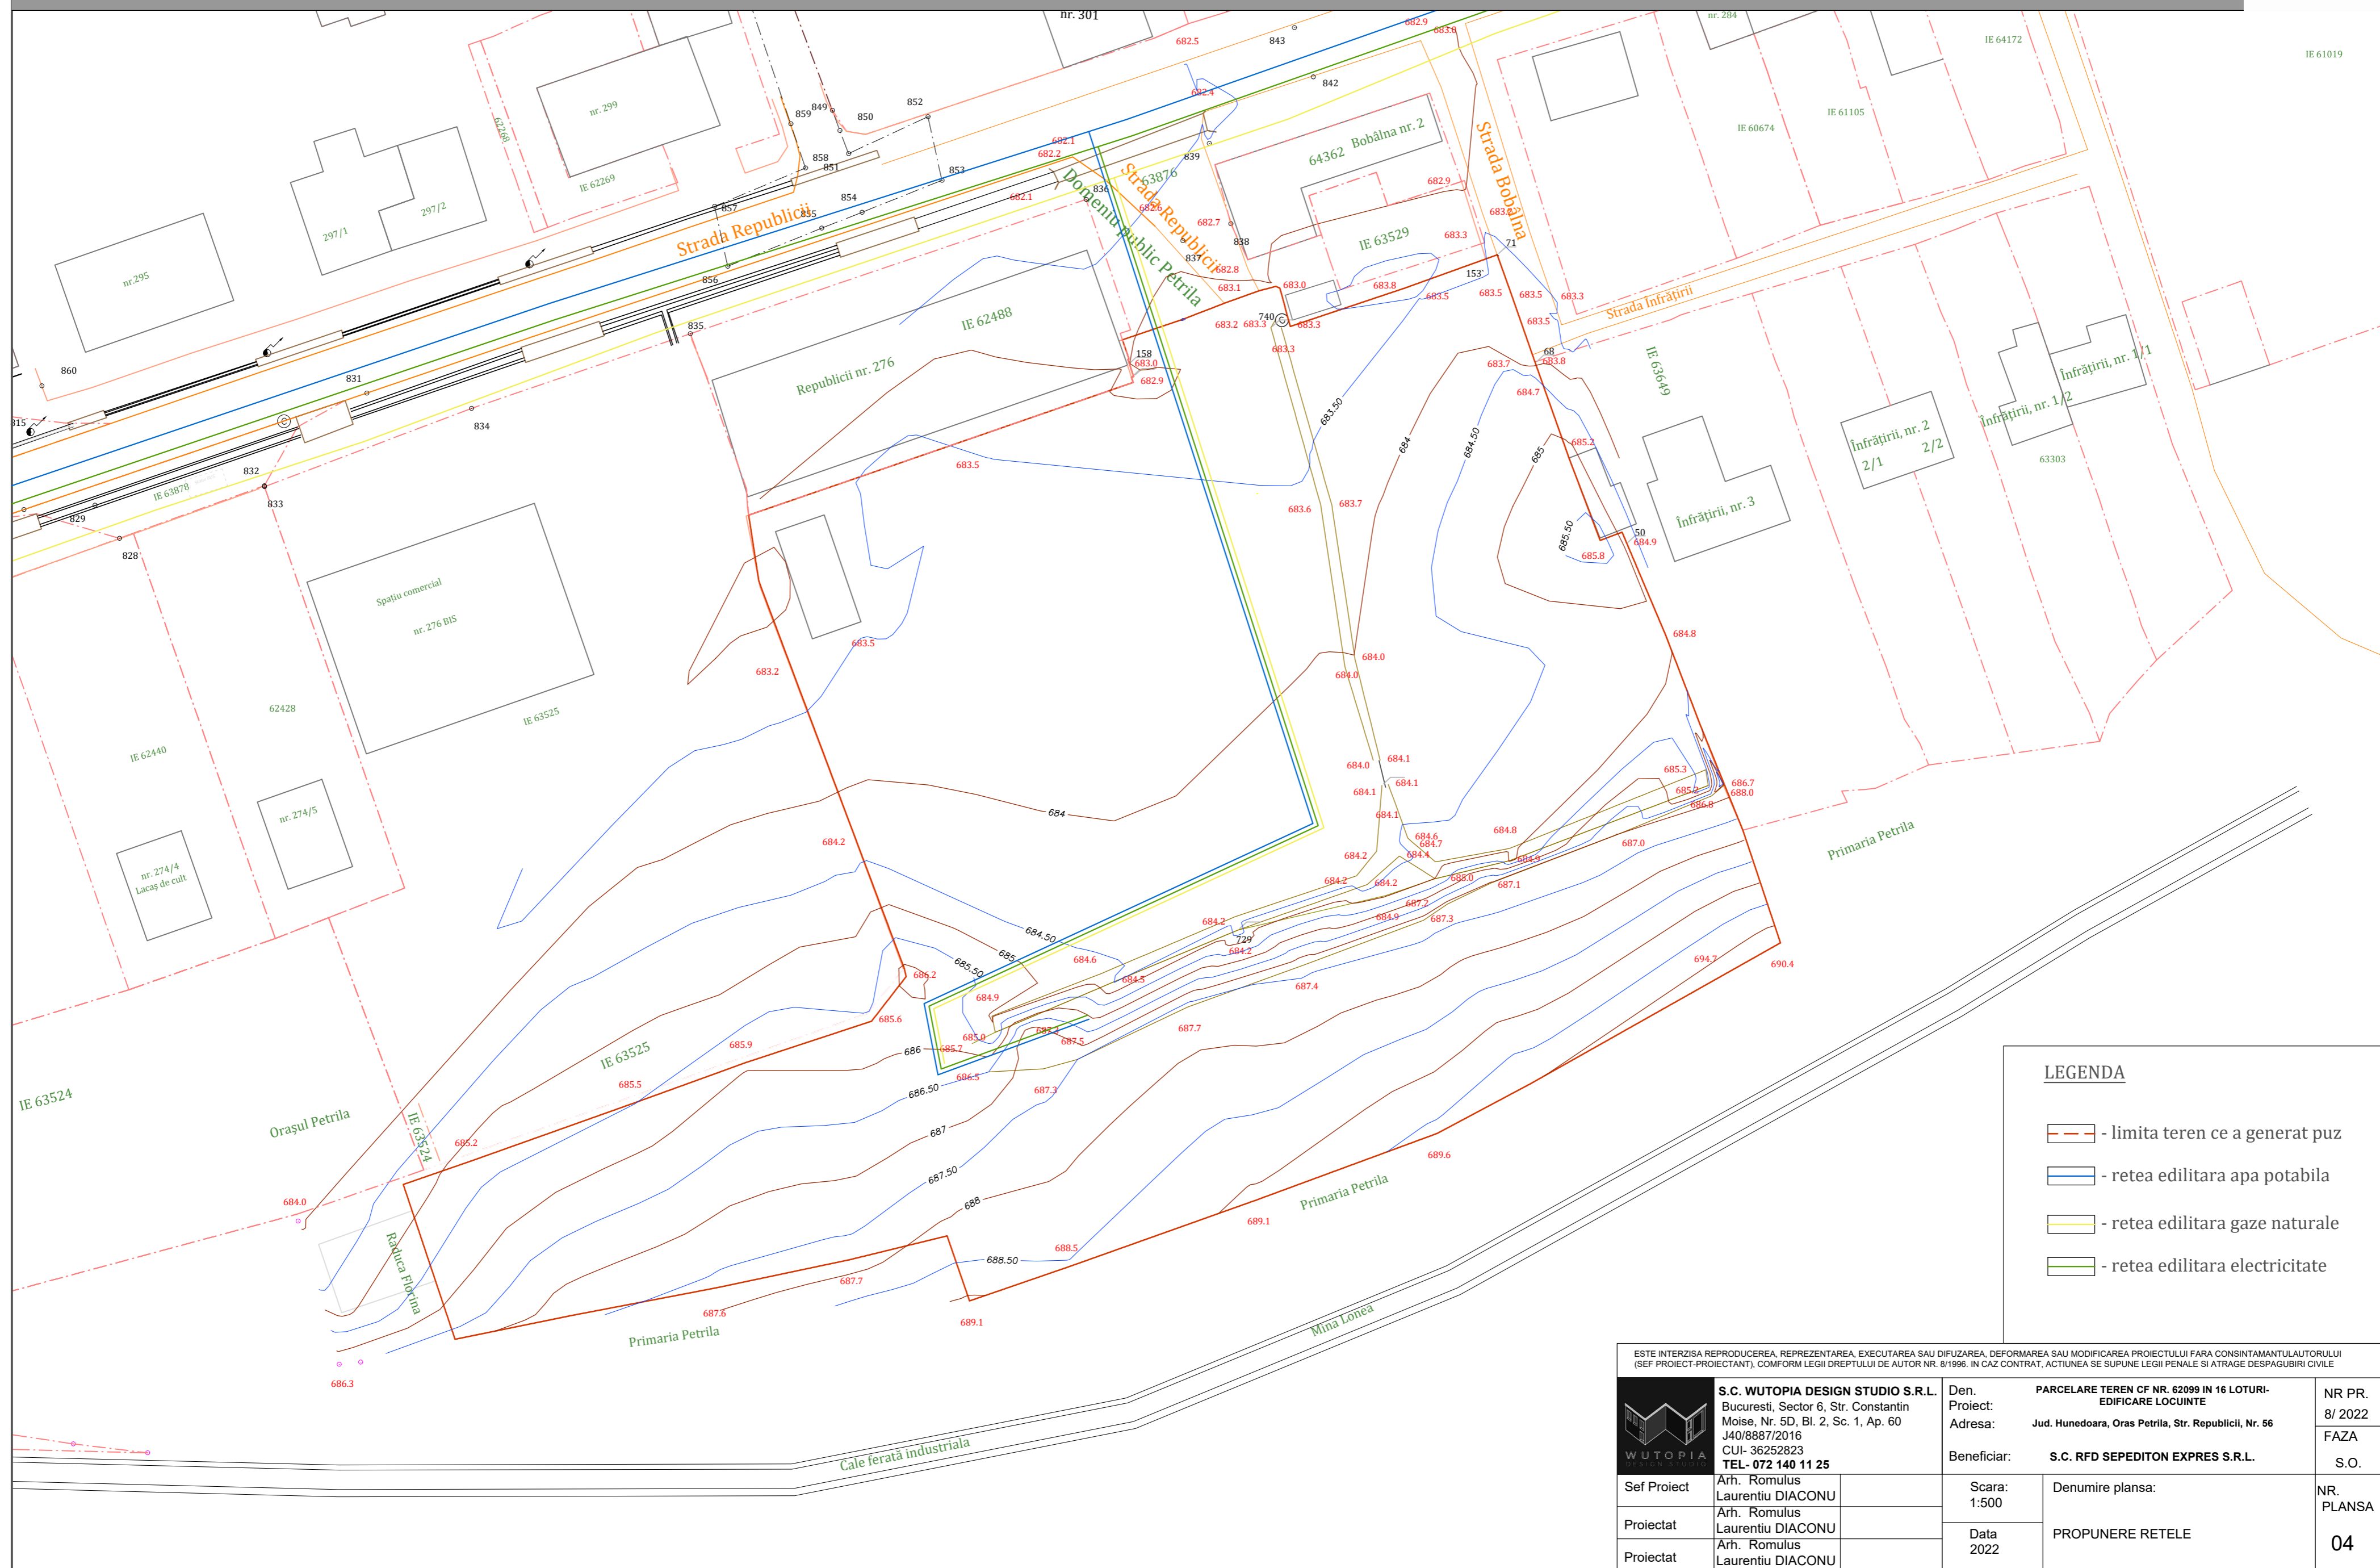


PUZ


PLAN URBANISTIC ZONAL JUDETUL HUNEDOARA- ORAS PETRILA

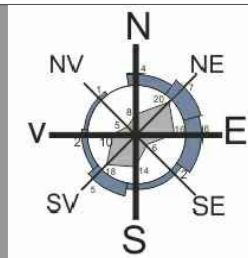

LEGENDA

- limita teren ce a generat puz
- retea edilitara apa potabila
- retea edilitara gaze naturale
- retea edilitara electricitate

ESTE INTERZISA REPRODUCEREA, REPREZENTAREA, EXECUTAREA SAU DIFUZAREA, DEFORMAREA SAU MODIFICAREA PROIECTULUI FARA CONSINTAMANTUL AUTORULUI (SEF PROIECT-PROIECTANT), CONFORM LEGII DREPTULUI DE AUTOR NR. 8/1996, IN CAZ CONTRAR, ACTIUNEA SE SUPUNE LEGII PENALE SI ATRAGE DESPAGUBIRI CIVILE

 S.C. WUTOPIA DESIGN STUDIO S.R.L. Bucuresti, Sector 6, Str. Constantin Moise, Nr. 5D, Bl. 2, Sc. 1, Ap. 60 J40/8887/2016 CUI - 36252823 TEL - 072 140 11 25	Den. Proiect:	PARCELARE TEREN CF NR. 62099 IN 16 LOTURI- EDIFICARE LOCUINTE	NR PR. 8/ 2022
	Adresa:	Jud. Hunedoara, Oras Petrila, Str. Republicii, Nr. 56	FAZA S.O.
Sef Proiect	Arh. Romulus Laurentiu DIACONU	Beneficiar:	S.C. RFD SEPEDITON EXPRES S.R.L.
Proiectat	Arh. Romulus Laurentiu DIACONU	Scara: 1:500	Denumire plansa:
Proiectat	Arh. Romulus Laurentiu DIACONU	Data 2022	PROPUNERE RELETE
			NR. PLANSA 04