
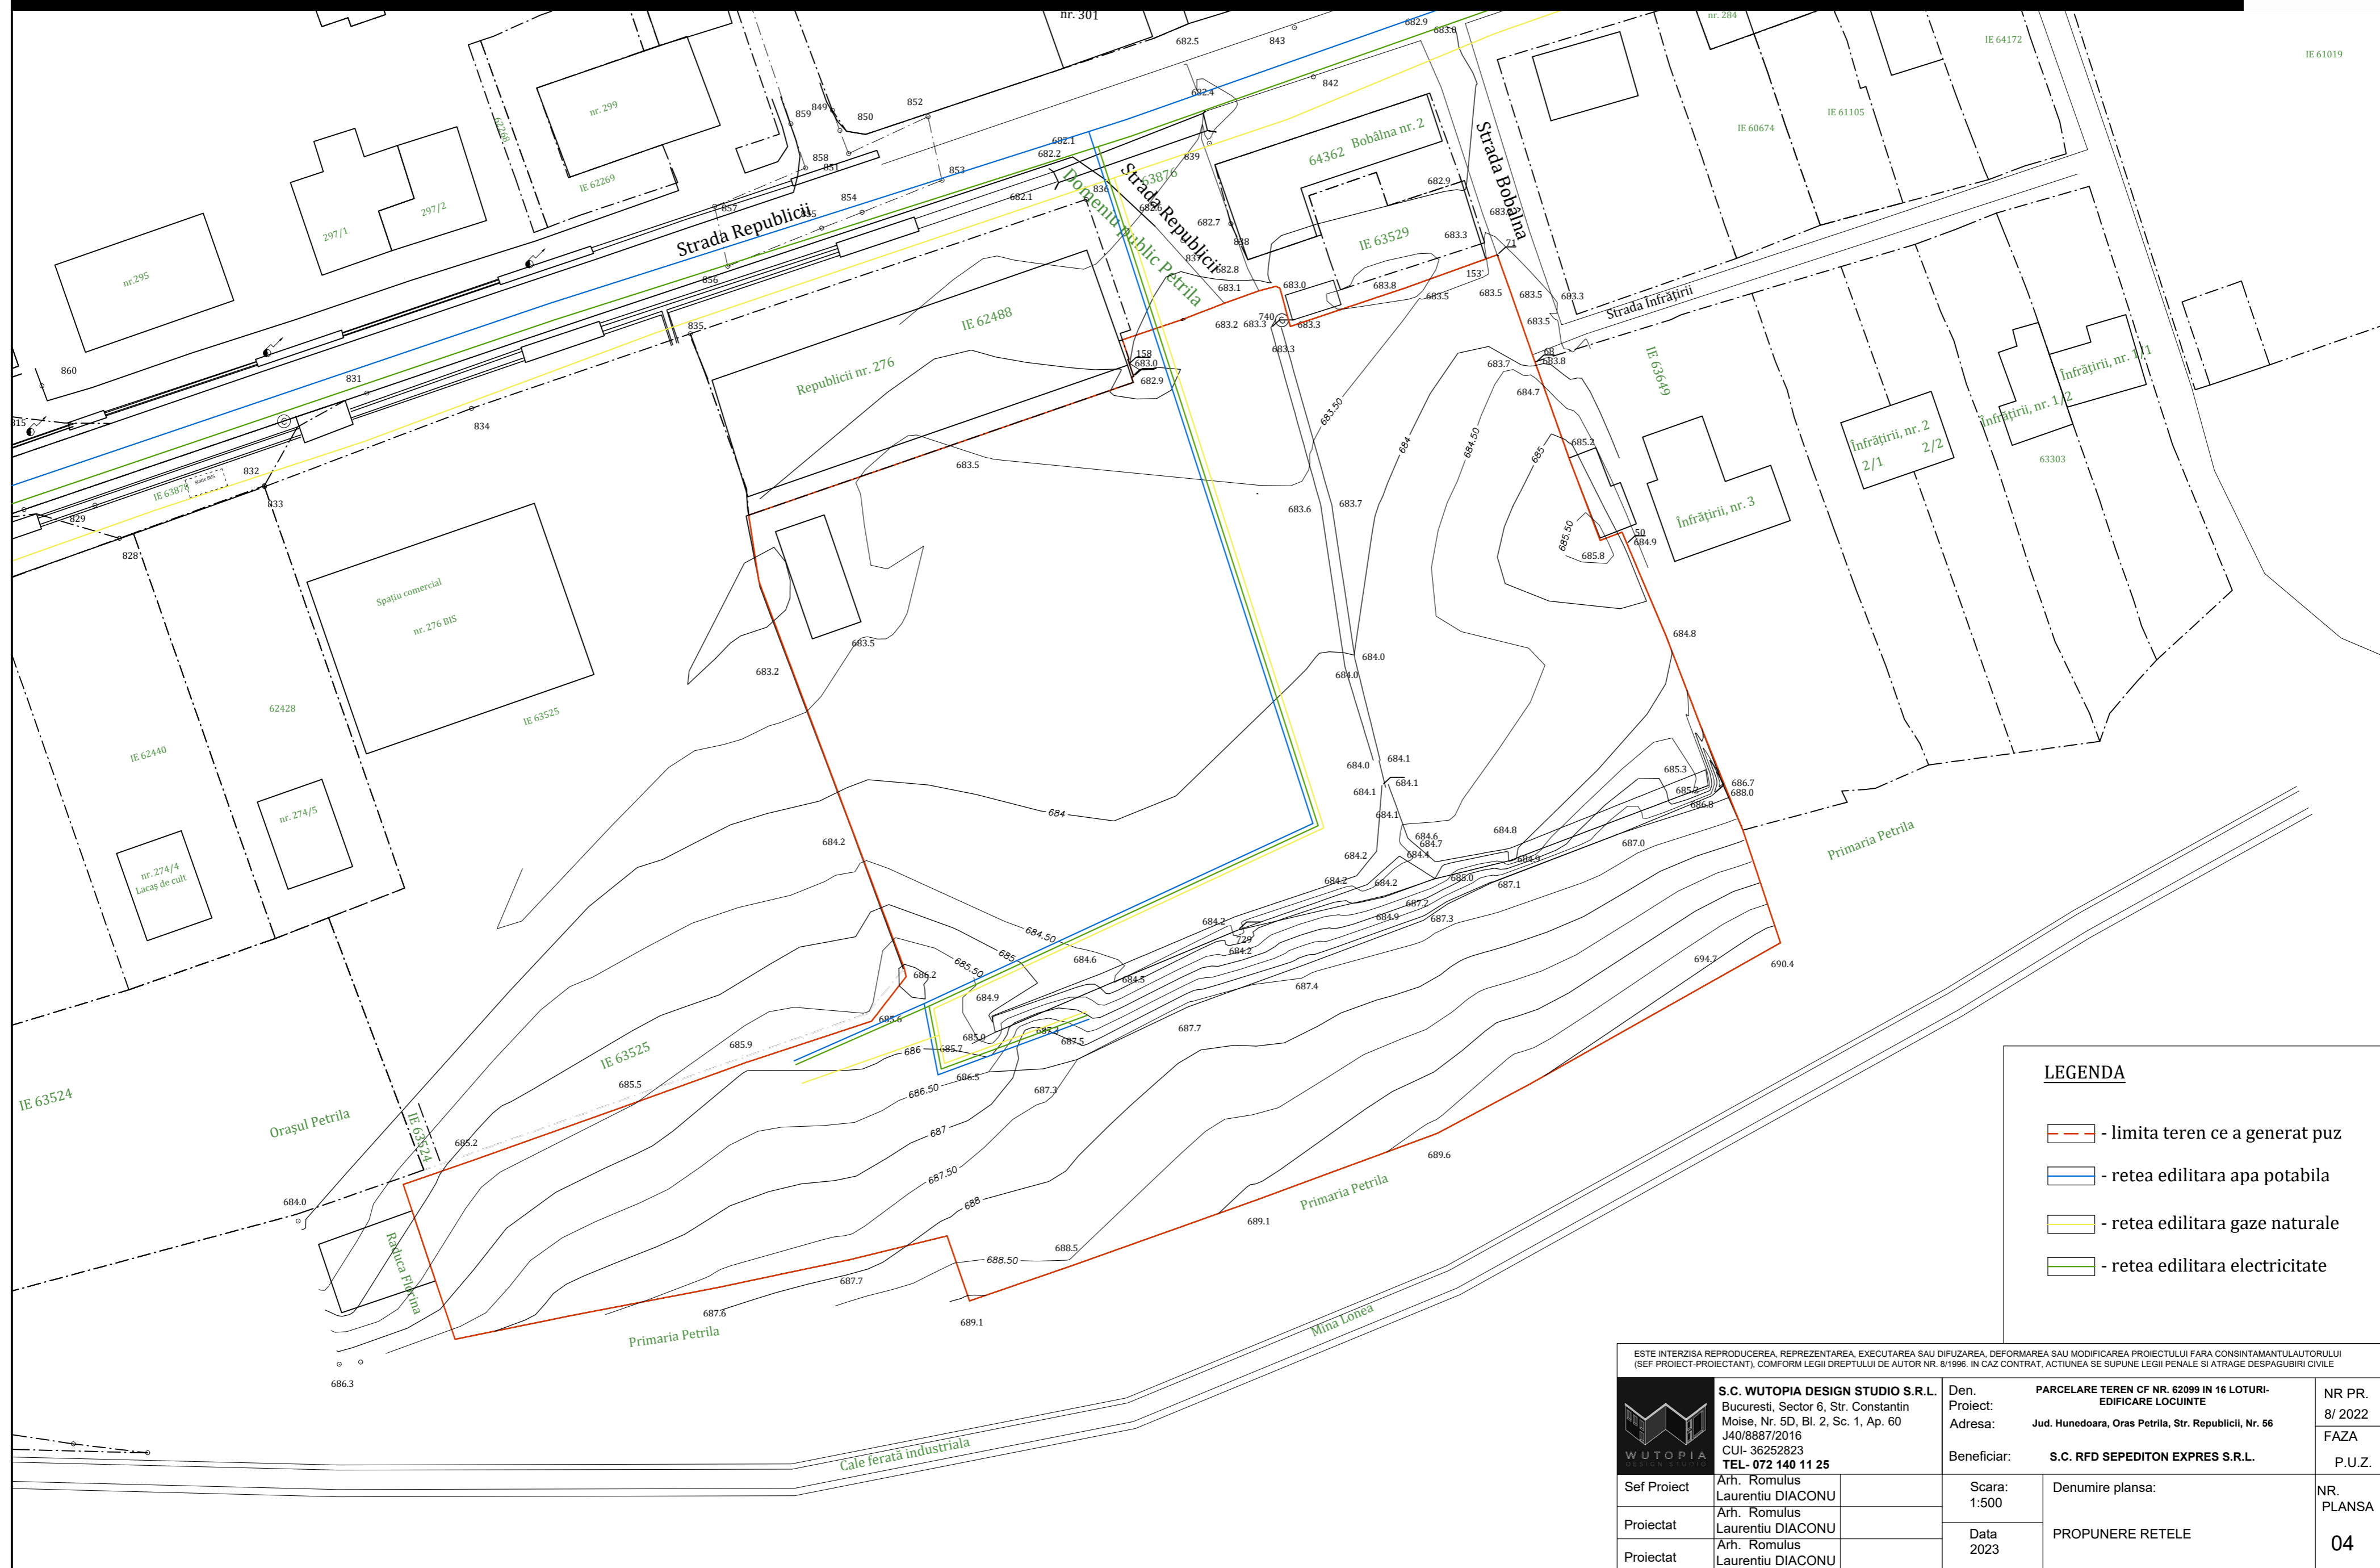


PUZ

PLAN URBANISTIC ZONAL JUDETUL HUNEDOARA- ORAS PETRILA

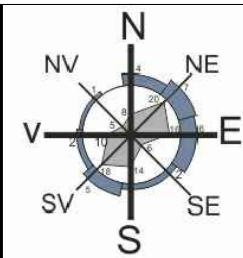

LEGENDA

- limita teren ce a generat puz
- retea edilitara apa potabila
- retea edilitara gaze naturale
- retea edilitara electricitate

ESTE INTERZISA REPRODUCEREA, REPREZENTAREA, EXECUTAREA SAU DIFUZAREA, DEFORMAREA SAU MODIFICAREA PROIECTULUI FARA CONSINTAMANTUL AUTORULUI (SEF PROIECT-PROIECTANT), CONFORM LEGII DREPTULUI DE AUTOR NR. 8/1996, IN CAZ CONTRAR, ACTIUNEA SE SUPUNE LEGII PENALE SI ATRAGE DESPAGUBIRI CIVILE

	S.C. WUTOPIA DESIGN STUDIO S.R.L. Bucuresti, Sector 6, Str. Constantin Moise, Nr. 5D, Bl. 2, Sc. 1, Ap. 60 CUI- 36252823 TEL- 072 140 11 25	Den. Proiect: Adresa: Beneficiar:	PARCELARE TEREN CF NR. 62099 IN 16 LOTURI- EDIFICARE LOCUINTE Jud. Hunedoara, Oras Petrila, Str. Republicii, Nr. 56 S.C. RFD SEPEDITON EXPRES S.R.L.	NR PR. 8/ 2022 FAZA P.U.Z.
	Sef Proiect Proiectat Proiectat	Arh. Romulus Laurentiu DIACONU Arh. Romulus Laurentiu DIACONU Arh. Romulus Laurentiu DIACONU	Scara: 1:500 Data 2023	Denumire plansa: PROPUNERE RETELE